


氷川町立宮原小学校 給食室 工事設計図

[illegible]

图 号	名 称	SCALE
NO- 1	内部作业表	
- 2	平面图	1/100
- 3	立面图	1/100
- 4	平面详细图	1/50
- 5	距计详细图	1/30
- 6	断面详细图	1/30
- 7	阶段详细图	1/30
- 8	展开图	1/50


图 号	名 称	SCALE
NO- 9	建筑设备伏图 建筑表	1/100 1/50
- 10	各伏图	1/100
- 11	铁骨详细图	1/20
- 12	"	1/30
- 13	基础详细图	1/20
- 14	电气设备工事	1/100
- 15	给排水设备工事	1/500
- 16	"	1/50

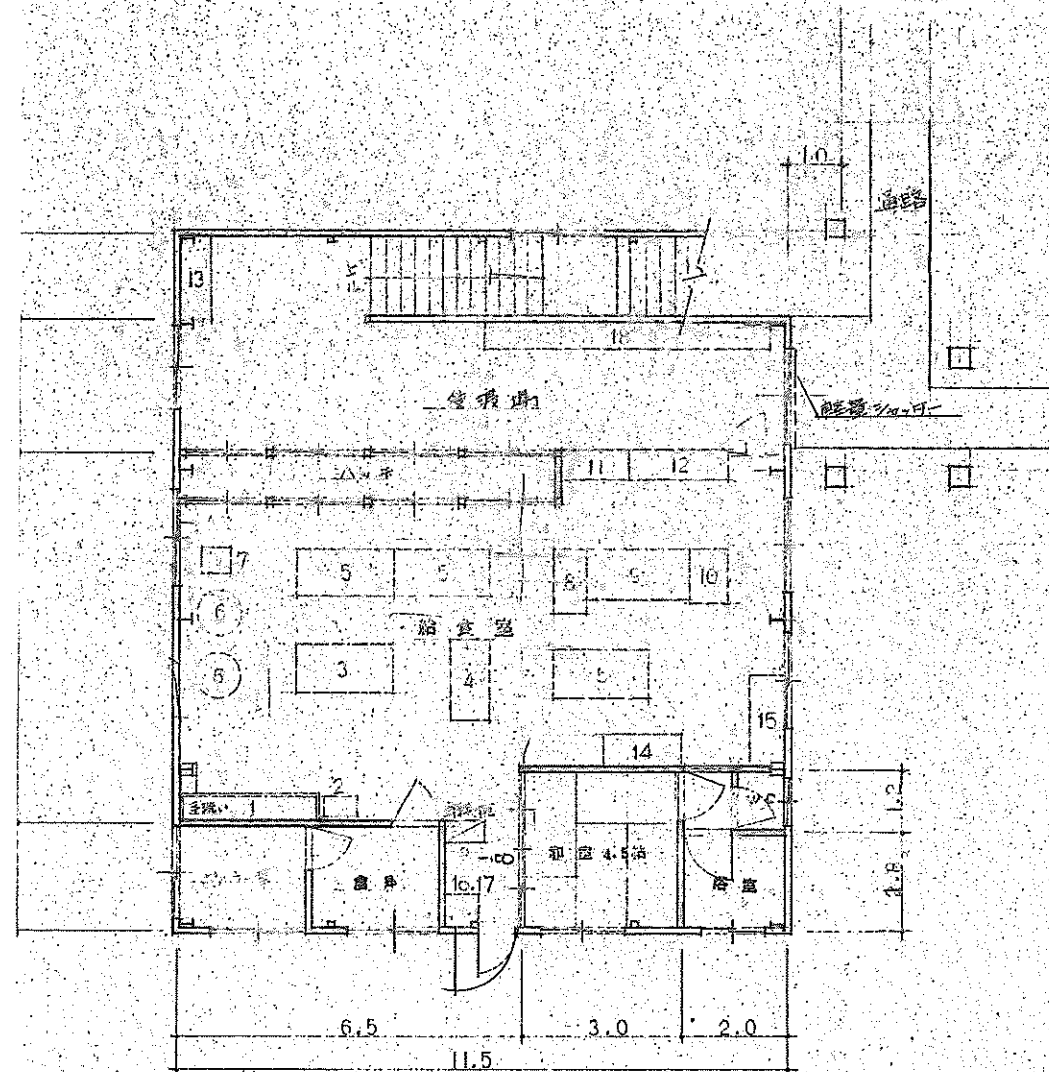


給食室平面図 1/100

床面積					
給食室	11.5	×	11.305	=	130.0
附属室	11.5	×	1.655	=	19.03
廊下	1.0	×	1.655	=	1.69
					21.18 [㎡]


[illegible]

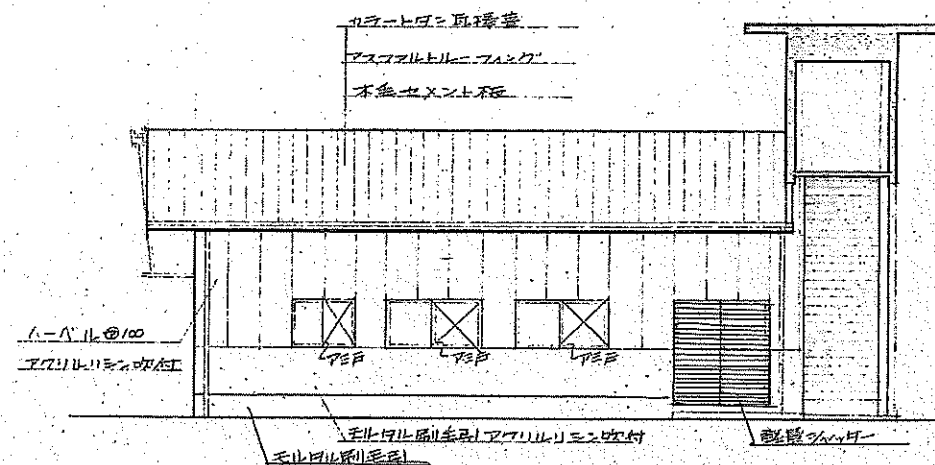


東側立面図

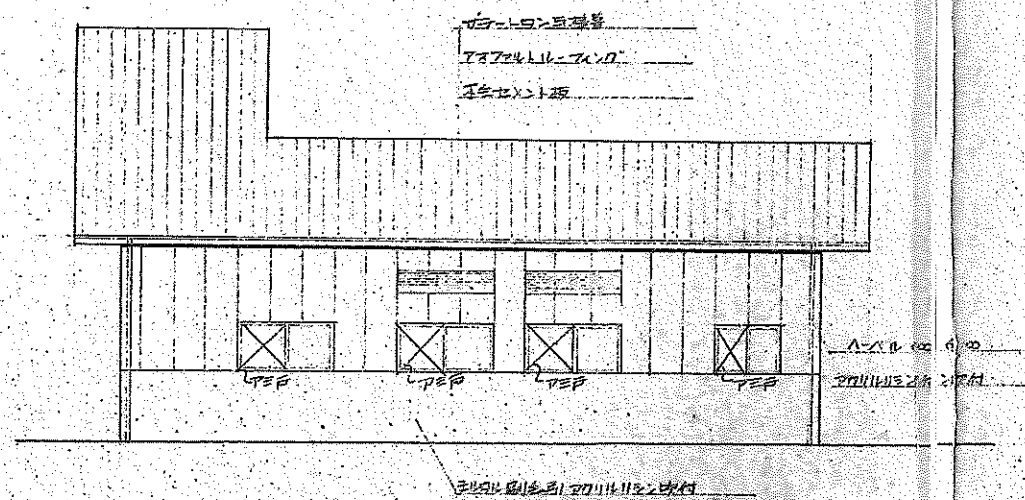

西側立面図

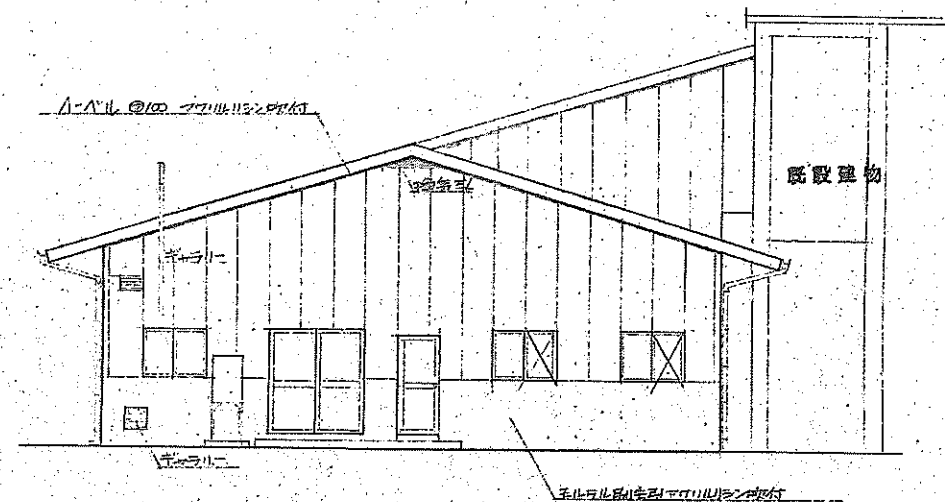

南側立面図

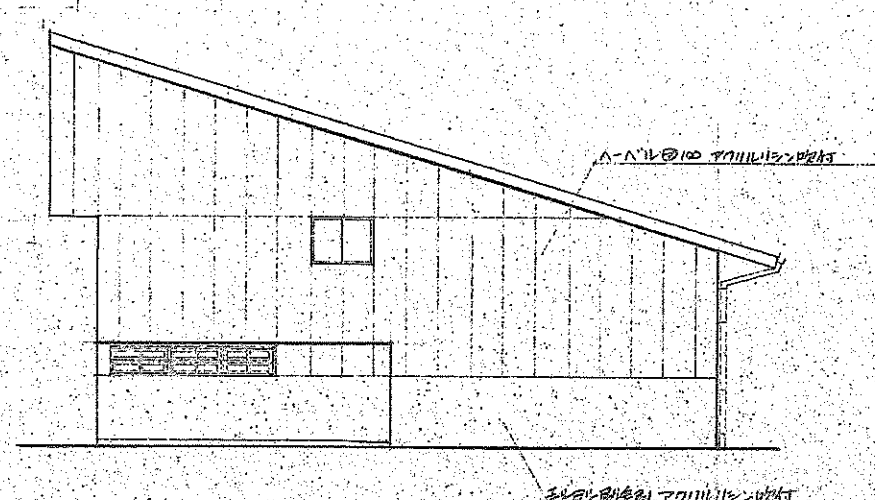

北側立面図

宮原町立宮原小学校 工事設計図

一級建築士登録42901号

遠崎 豊

昭和 年 月 日設計

図面名






縮尺










図巻


立面図

1/100

3




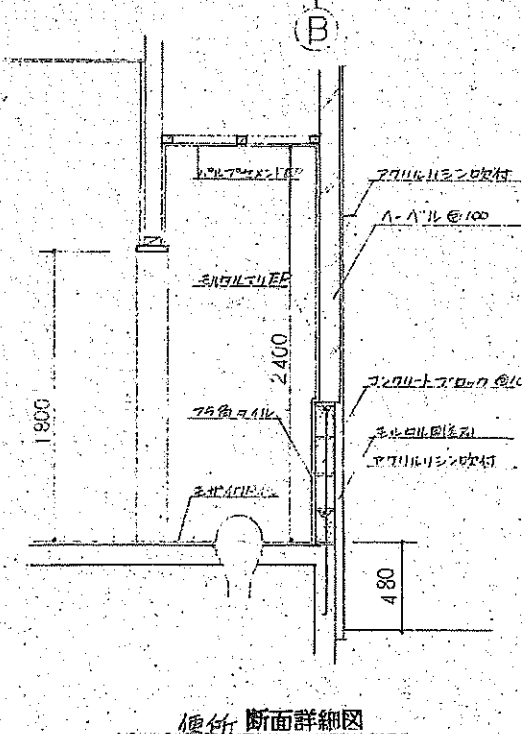
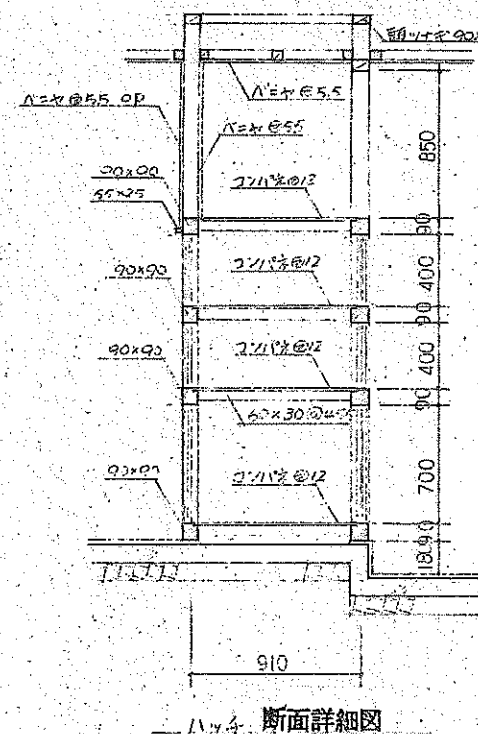
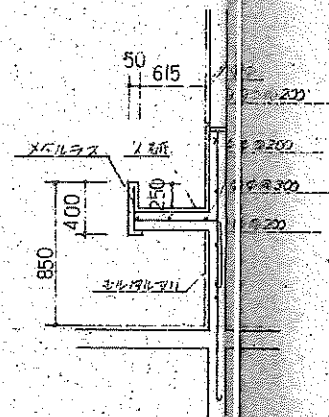
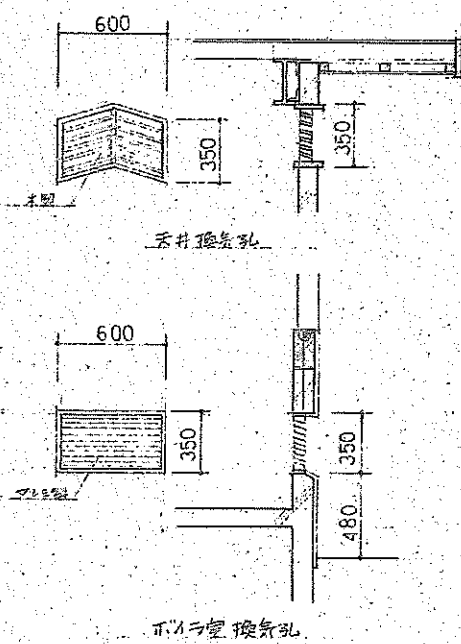
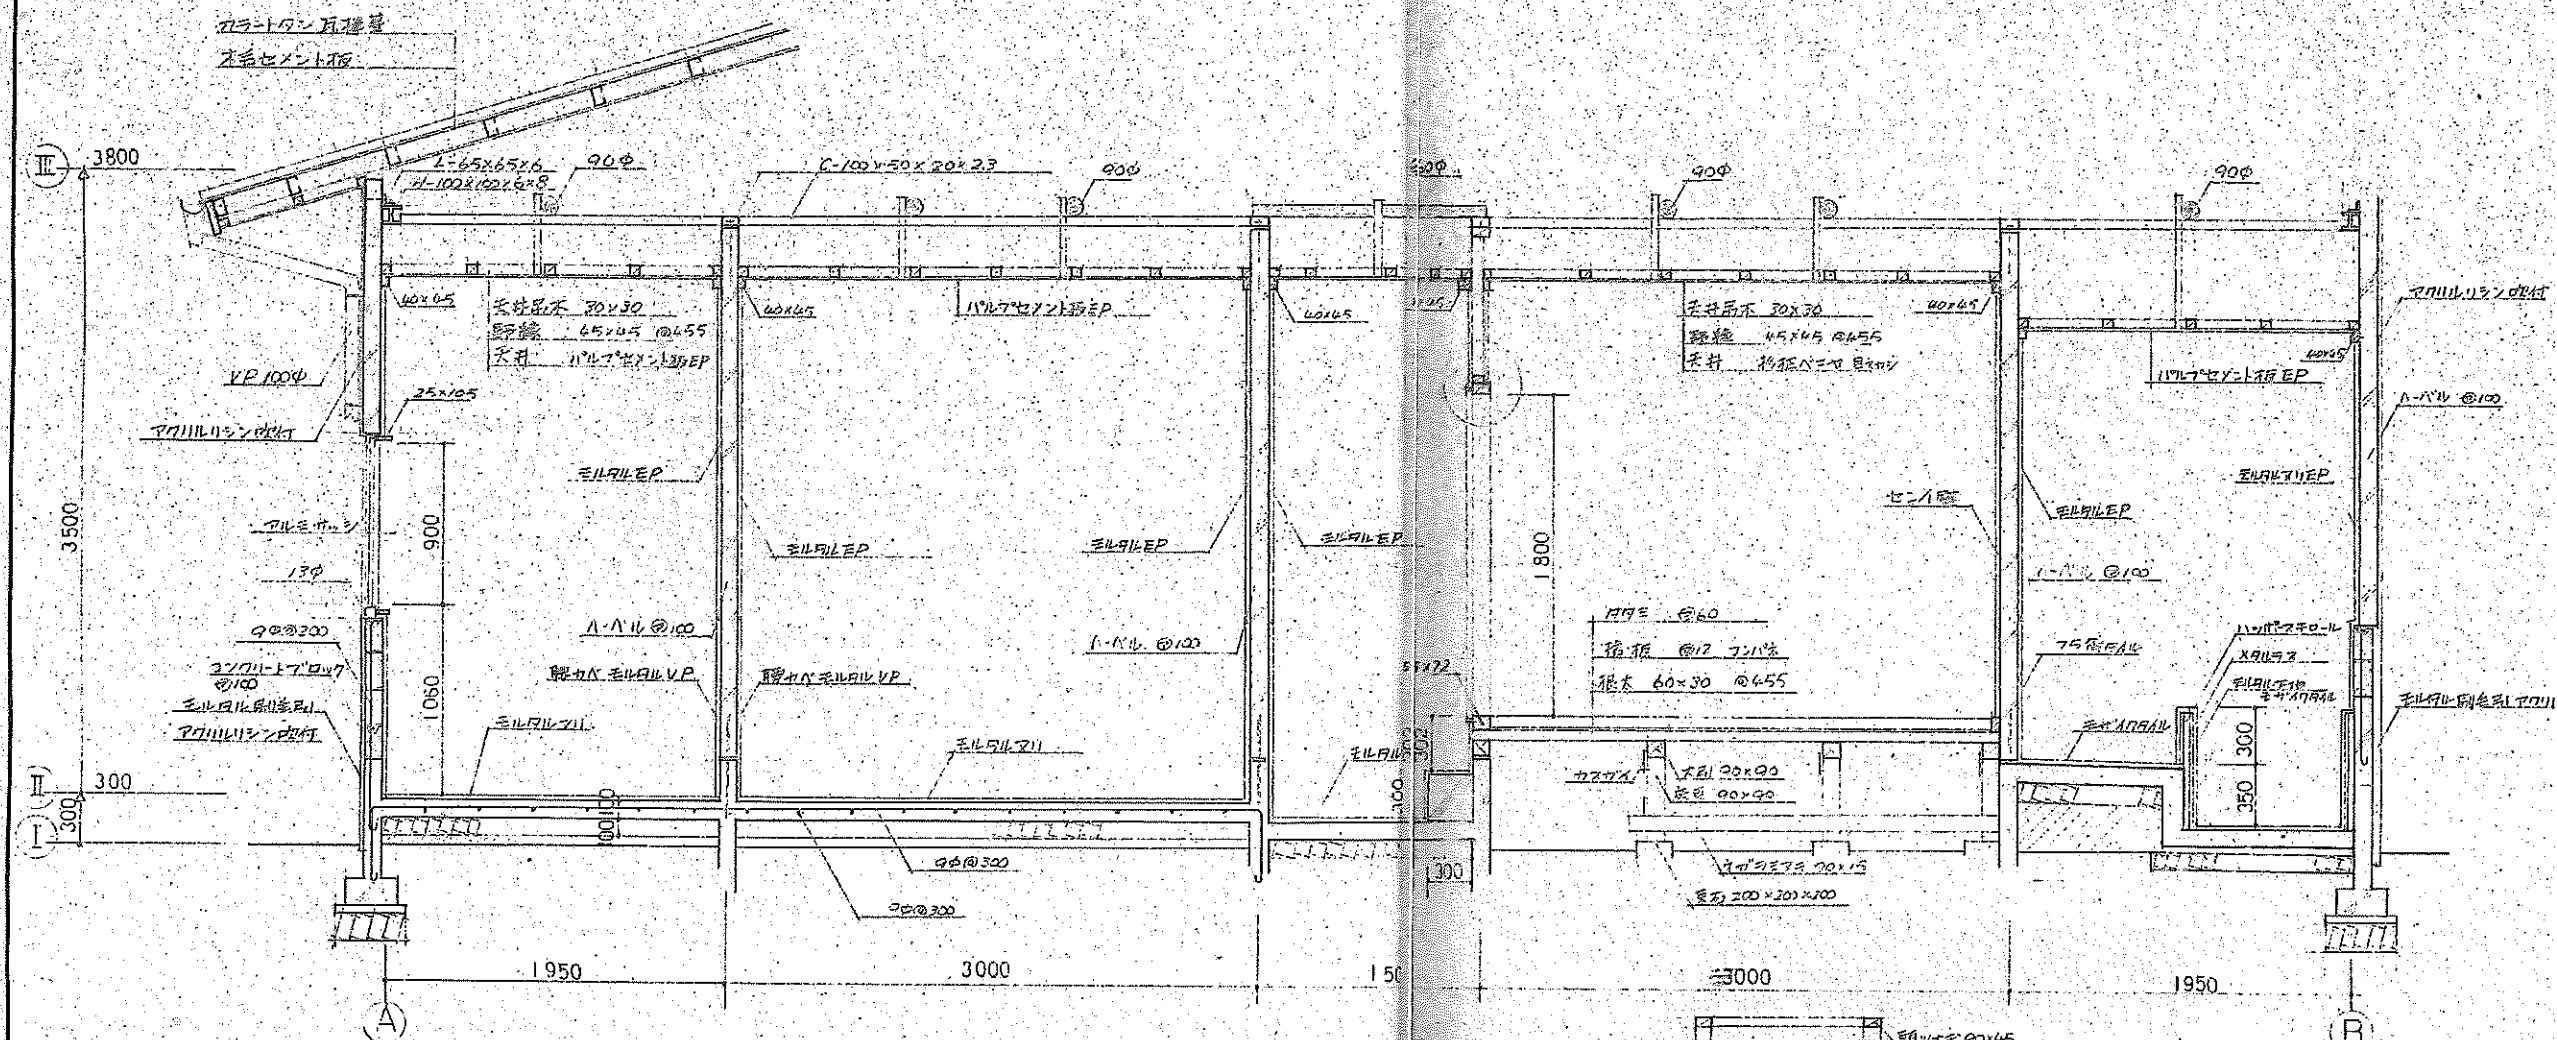


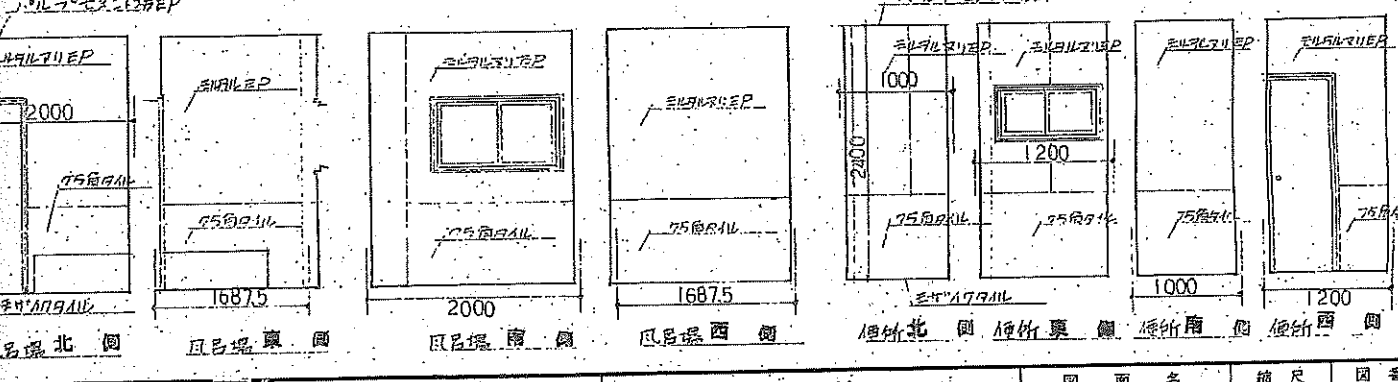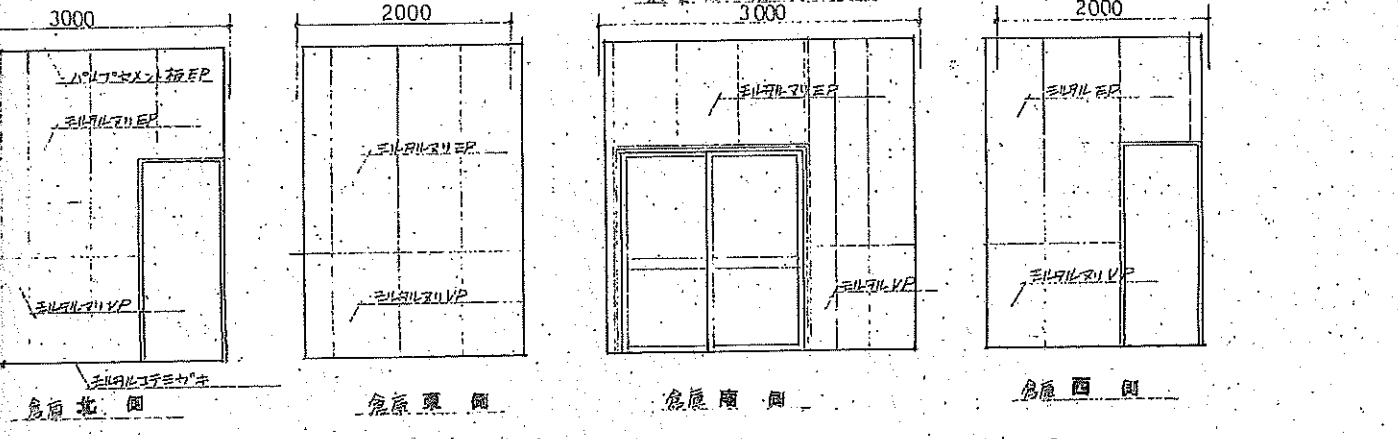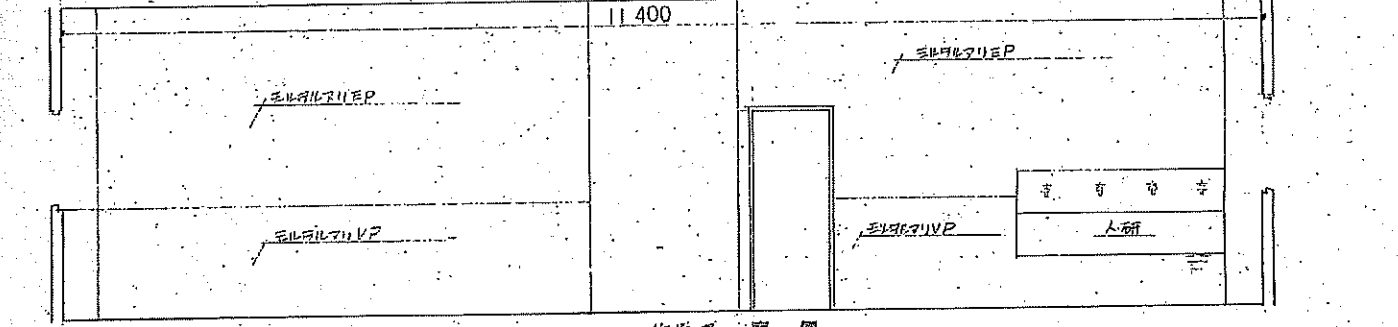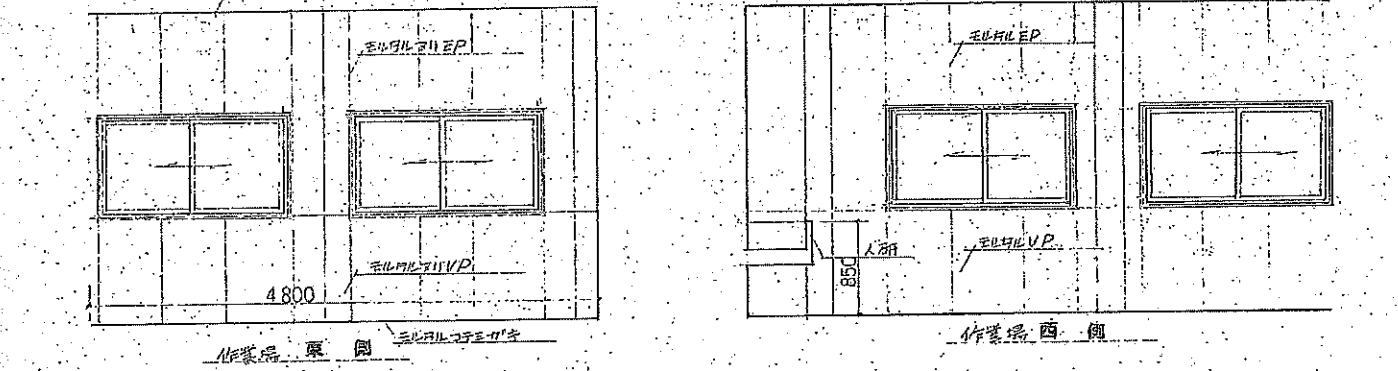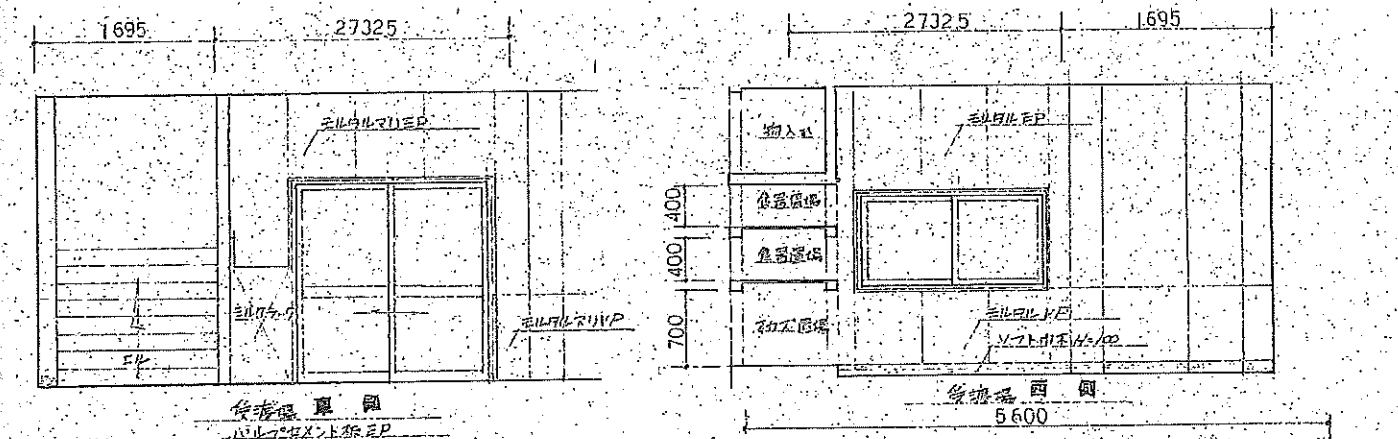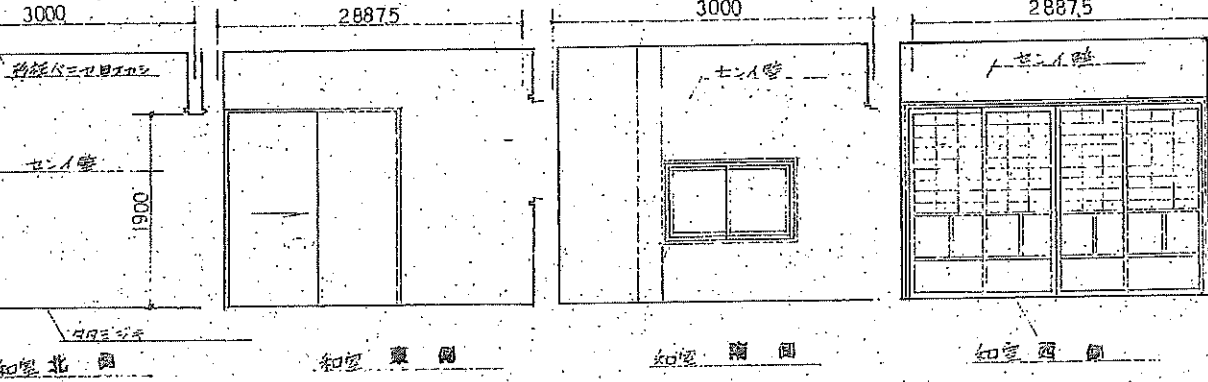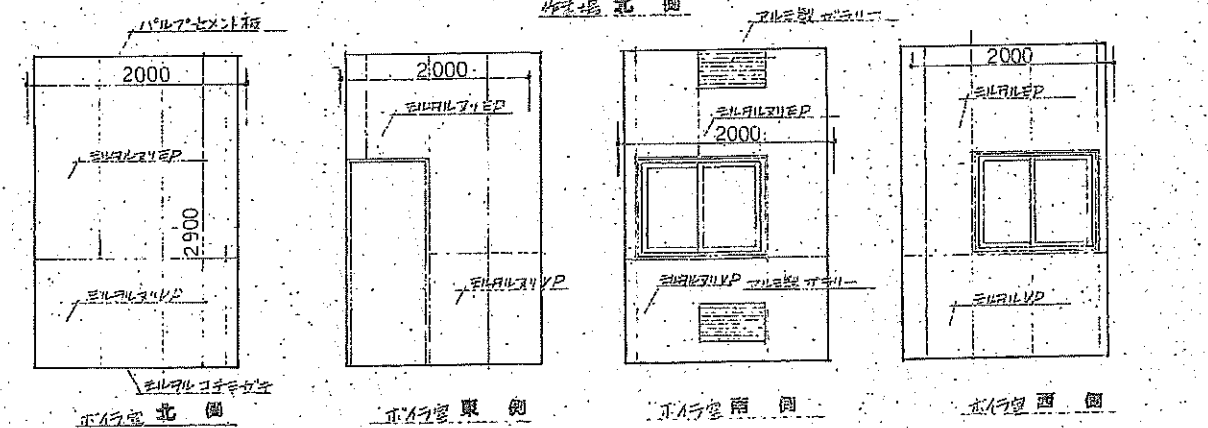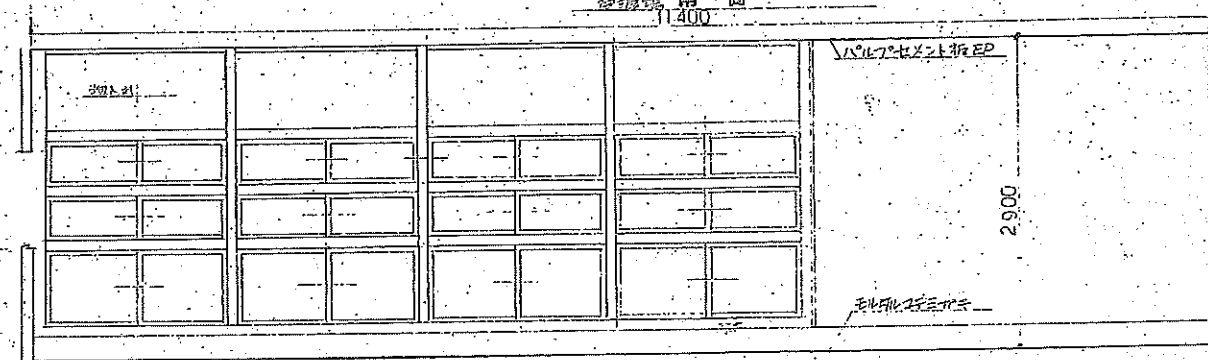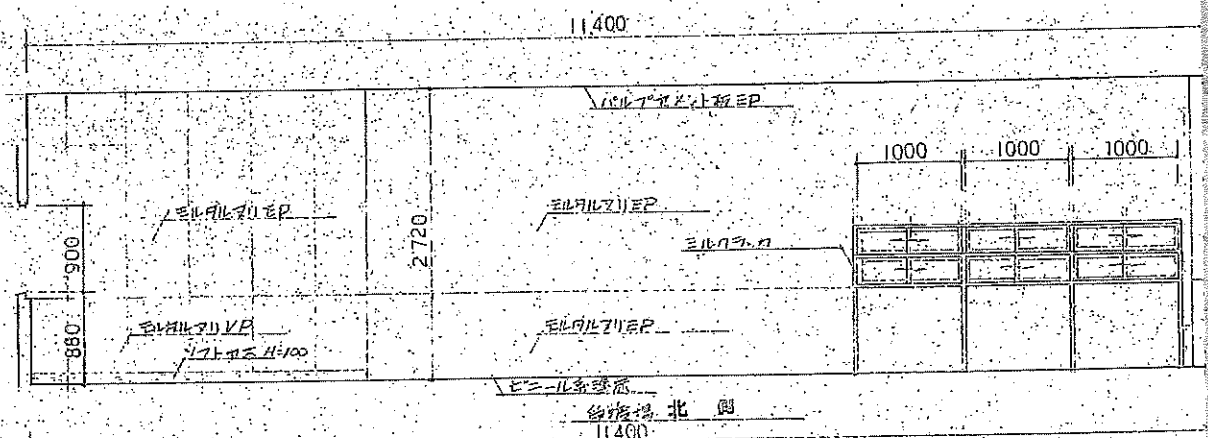

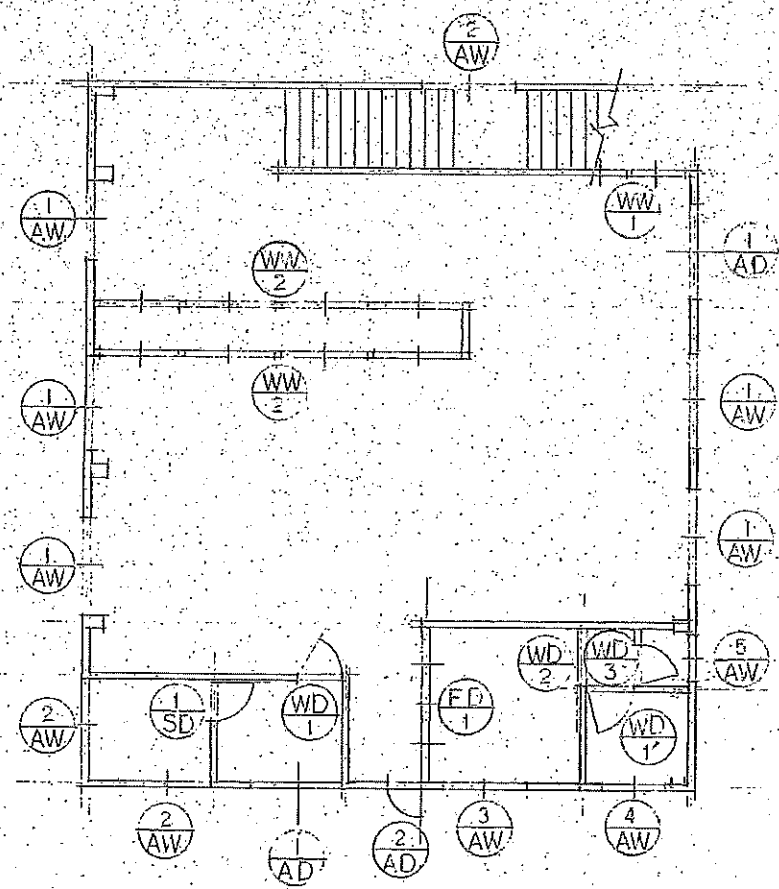

建具伏図 1/100

記号	(1) 引違い窓	(2) AD 引違い窓	(1) AW 引違い窓	(2) AW 引違い窓	(3) AW 引違い窓	
建具図						
数量	1ヶ所	1ヶ所	1ヶ所	2ヶ所	1ヶ所	
金物	片側、クレセント、巻上り用金具	片側、クレセント、取手、ロック金具	クレセント	全左	全左	
ガラス仕上	片面ガラス、AD、10%遮光	全左	10%遮光	全左	全左	
備考	ガラス、厚さ6mm	全左	全左	全左	全左	
記号	(4) W 引違い窓	(5) AW 引違い窓	(1) SD スライド戸	(1) W 引違い窓	(2) W 引違い窓	(3) W 引違い窓
建具図						
数量	1ヶ所	1ヶ所	1ヶ所	2ヶ所	1ヶ所	1ヶ所
金物	クレセント	全左	ハンドル、取手	取手、ステンレス棒、取手	取手、ステンレス棒、取手	取手、ステンレス棒、取手
ガラス仕上	10%遮光	全左	片面OP24	片面OP24、片面OP24、片面OP24	全左	全左
備考	ガラス、厚さ6mm	全左	厚さ8mm	厚さ8mm	ガラス、厚さ4mm、全左	厚さ8mm
記号	F 引違い窓		(1) WW 引違い窓		(1) WW 引違い窓	
建具図						
数量	1ヶ所		1ヶ所		2ヶ所	
金物	取手、ステンレス棒		ステンレス棒、取手、巻上り用金具		ステンレス棒、取手	
ガラス仕上	片面OP24、片面OP24、片面OP24		OP24		全左	
備考	ガラス、厚さ6mm		ガラス、厚さ6mm		ガラス、厚さ6mm	

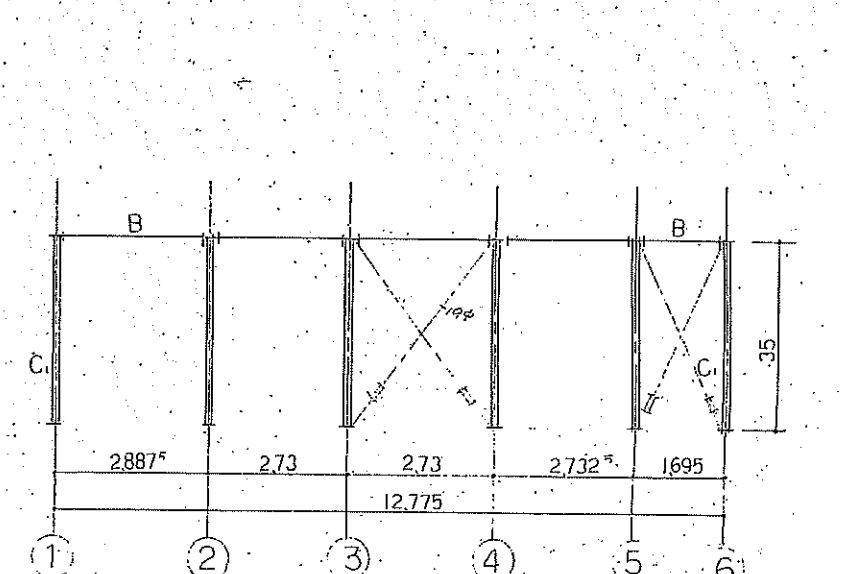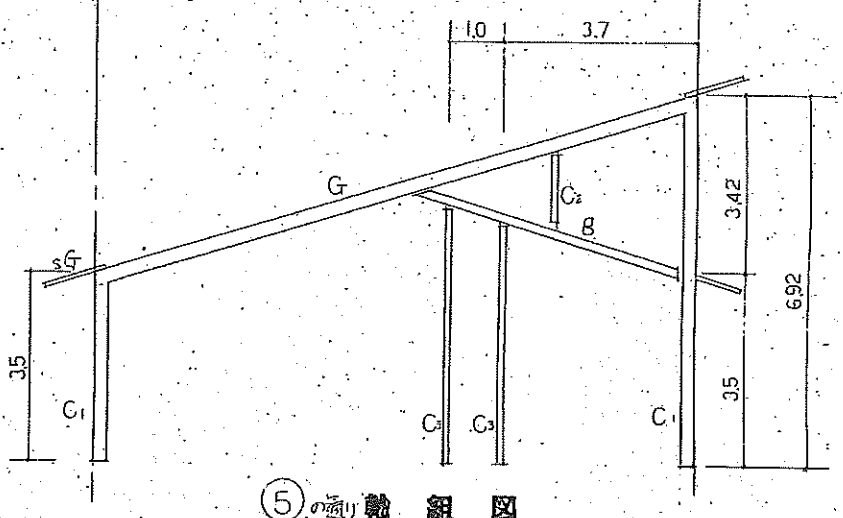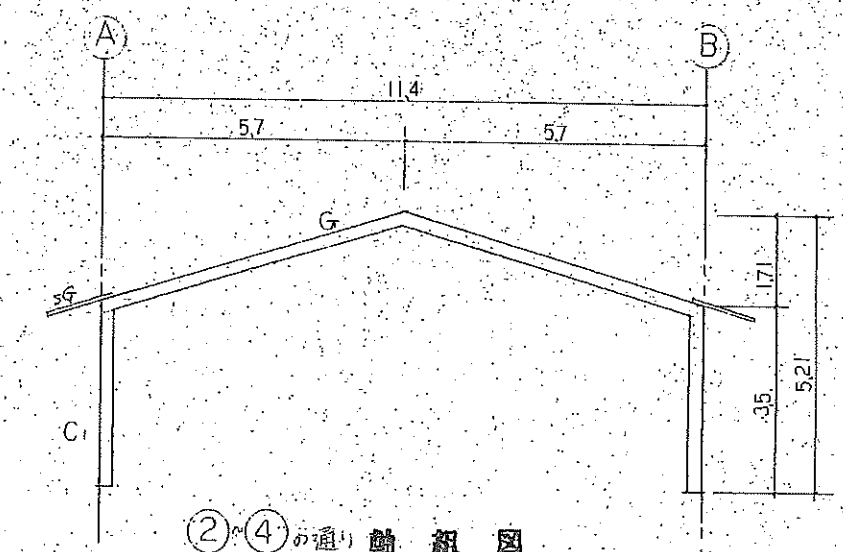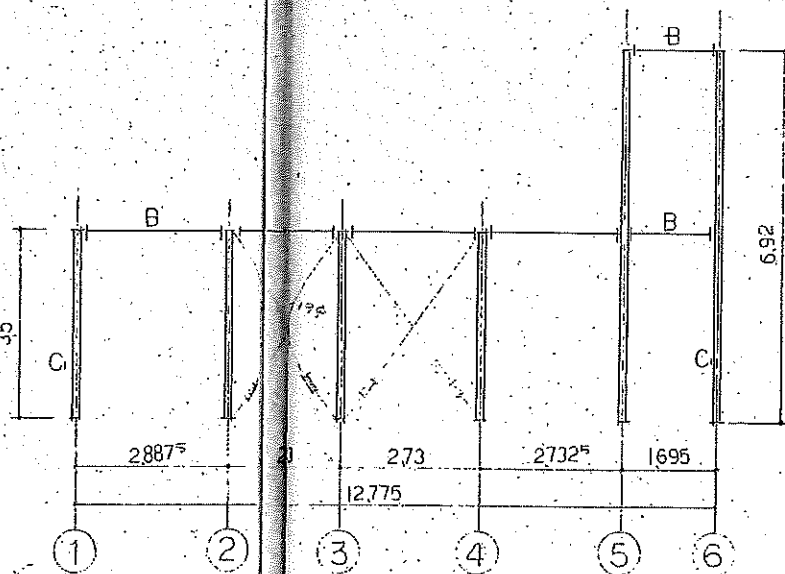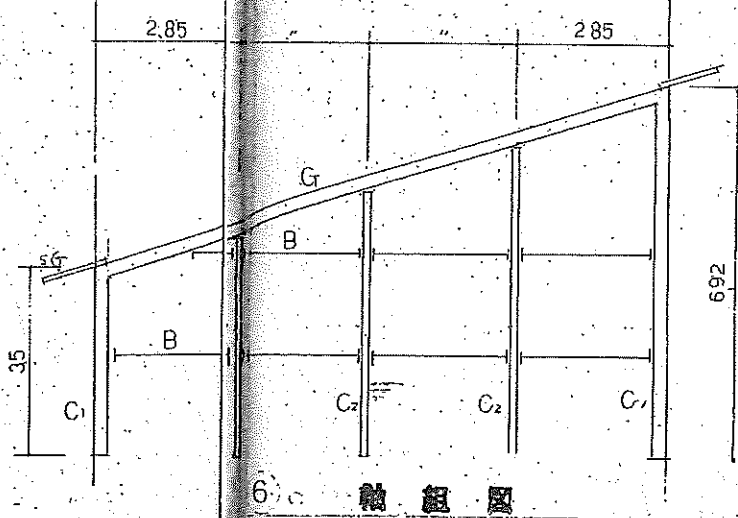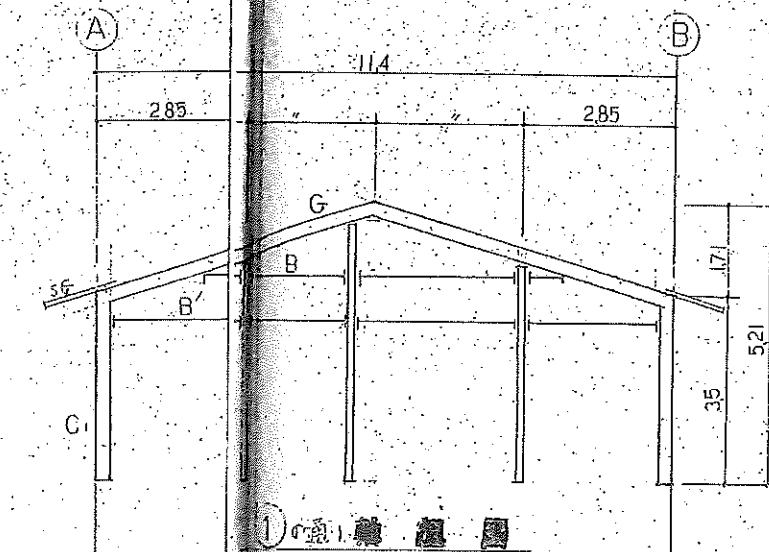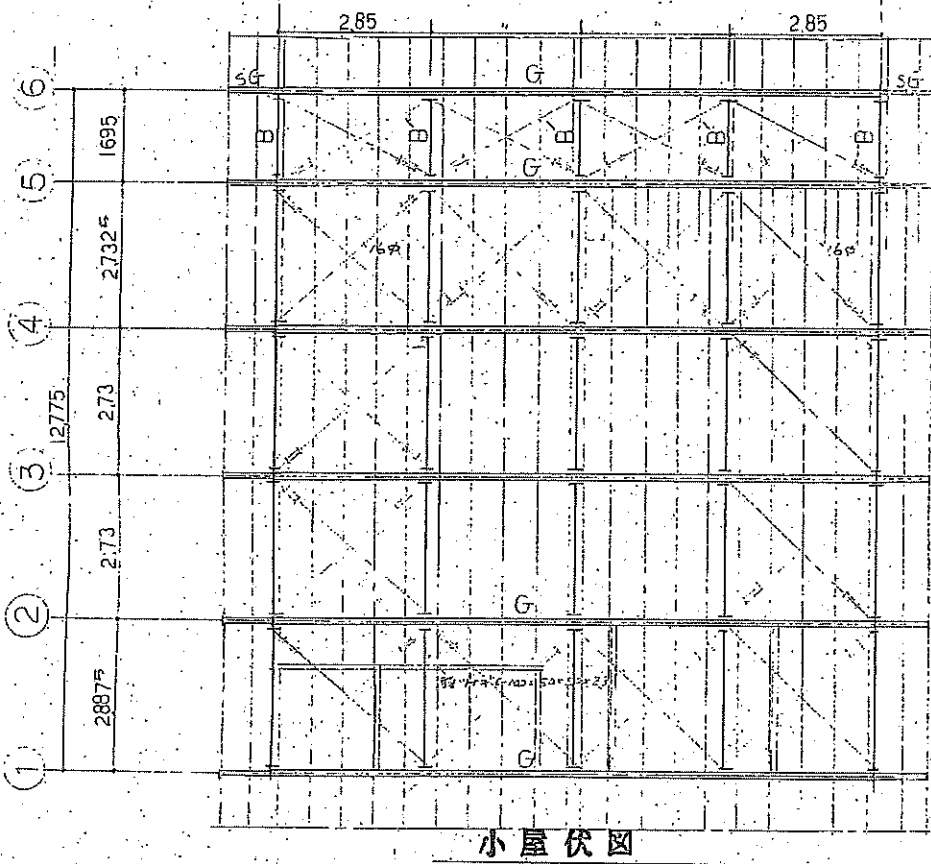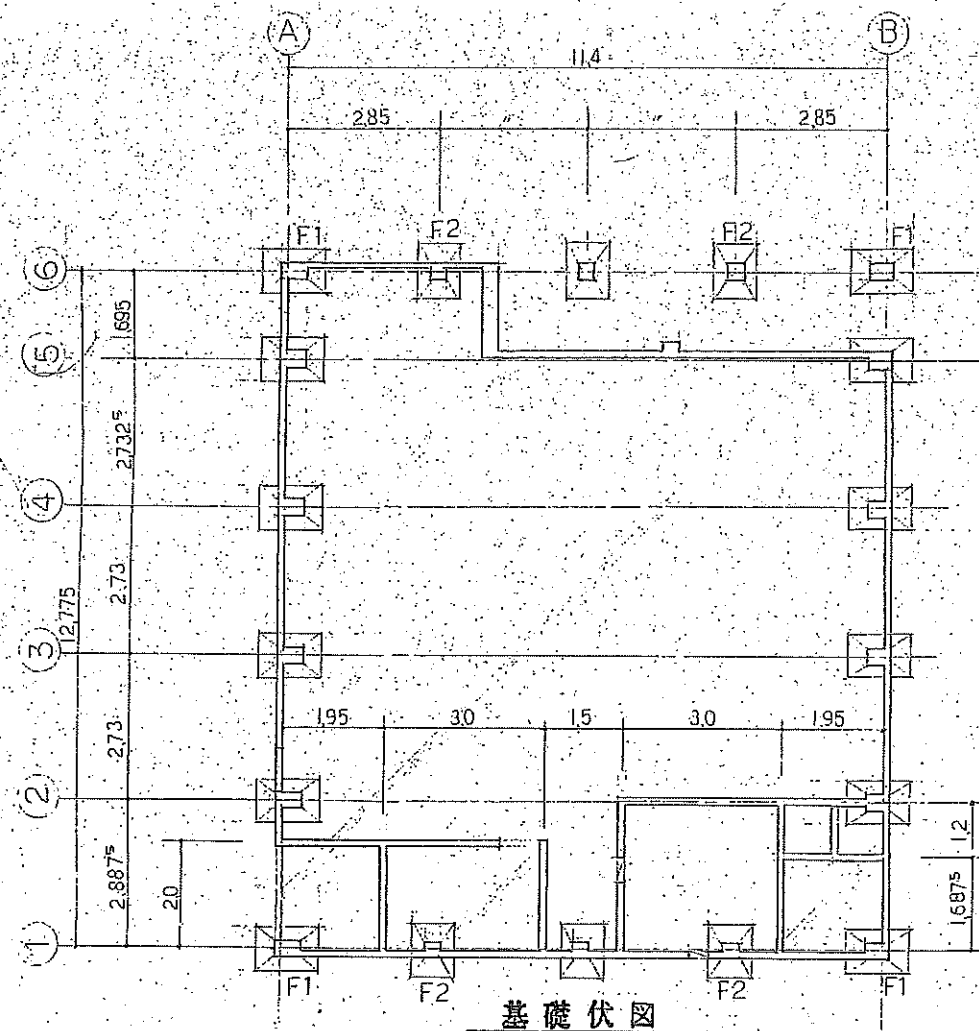

①の通り軸組図

②の通り軸組図

③の通り軸組図

















④の通り軸組図


⑤の通り軸組図

⑥の通り軸組図


備考	記号	寸法	記号	寸法
	G, C1	H-250×125×6×9	sg B/C2	2G-100×50×20×2.3
	B, B, C1	H-100×100×6×8	C	C-100×50×20×2.3

宮原町立宮原小学校	工事設計図	図面名	縮尺	図番
一級建築士登録42901号	昭和 年 月 日設計	基礎伏図 小屋伏図 軸組図	1/100	10 15
遠崎 豊				

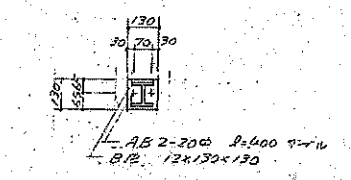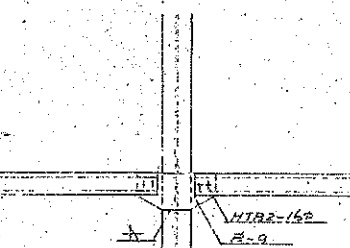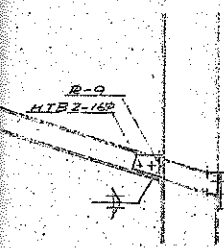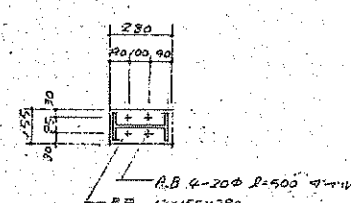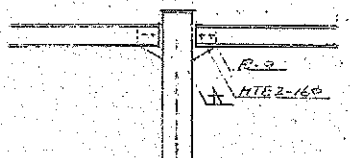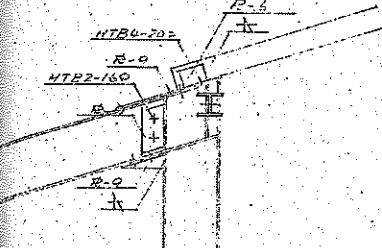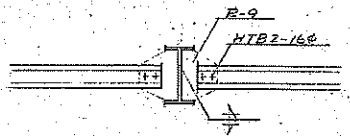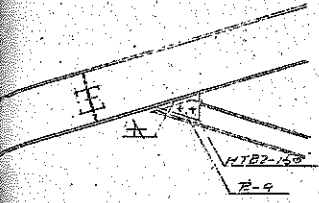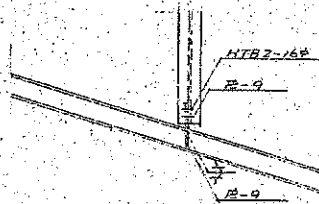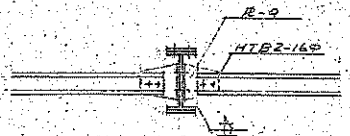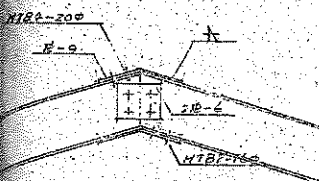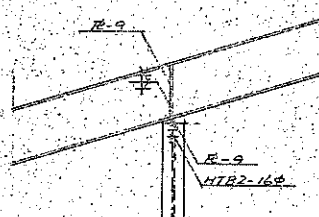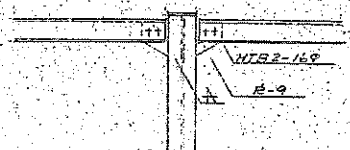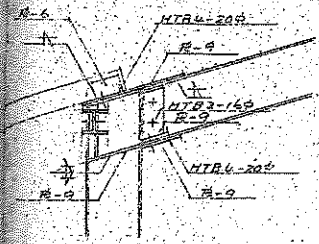
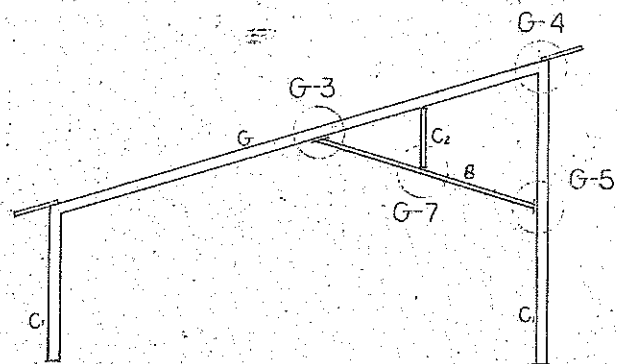
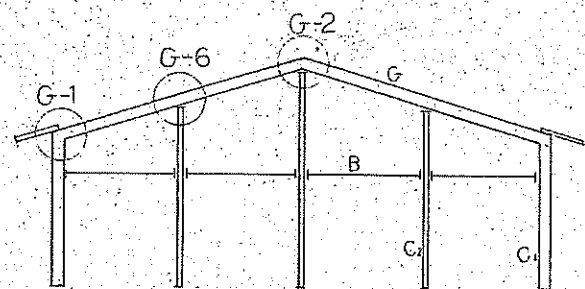


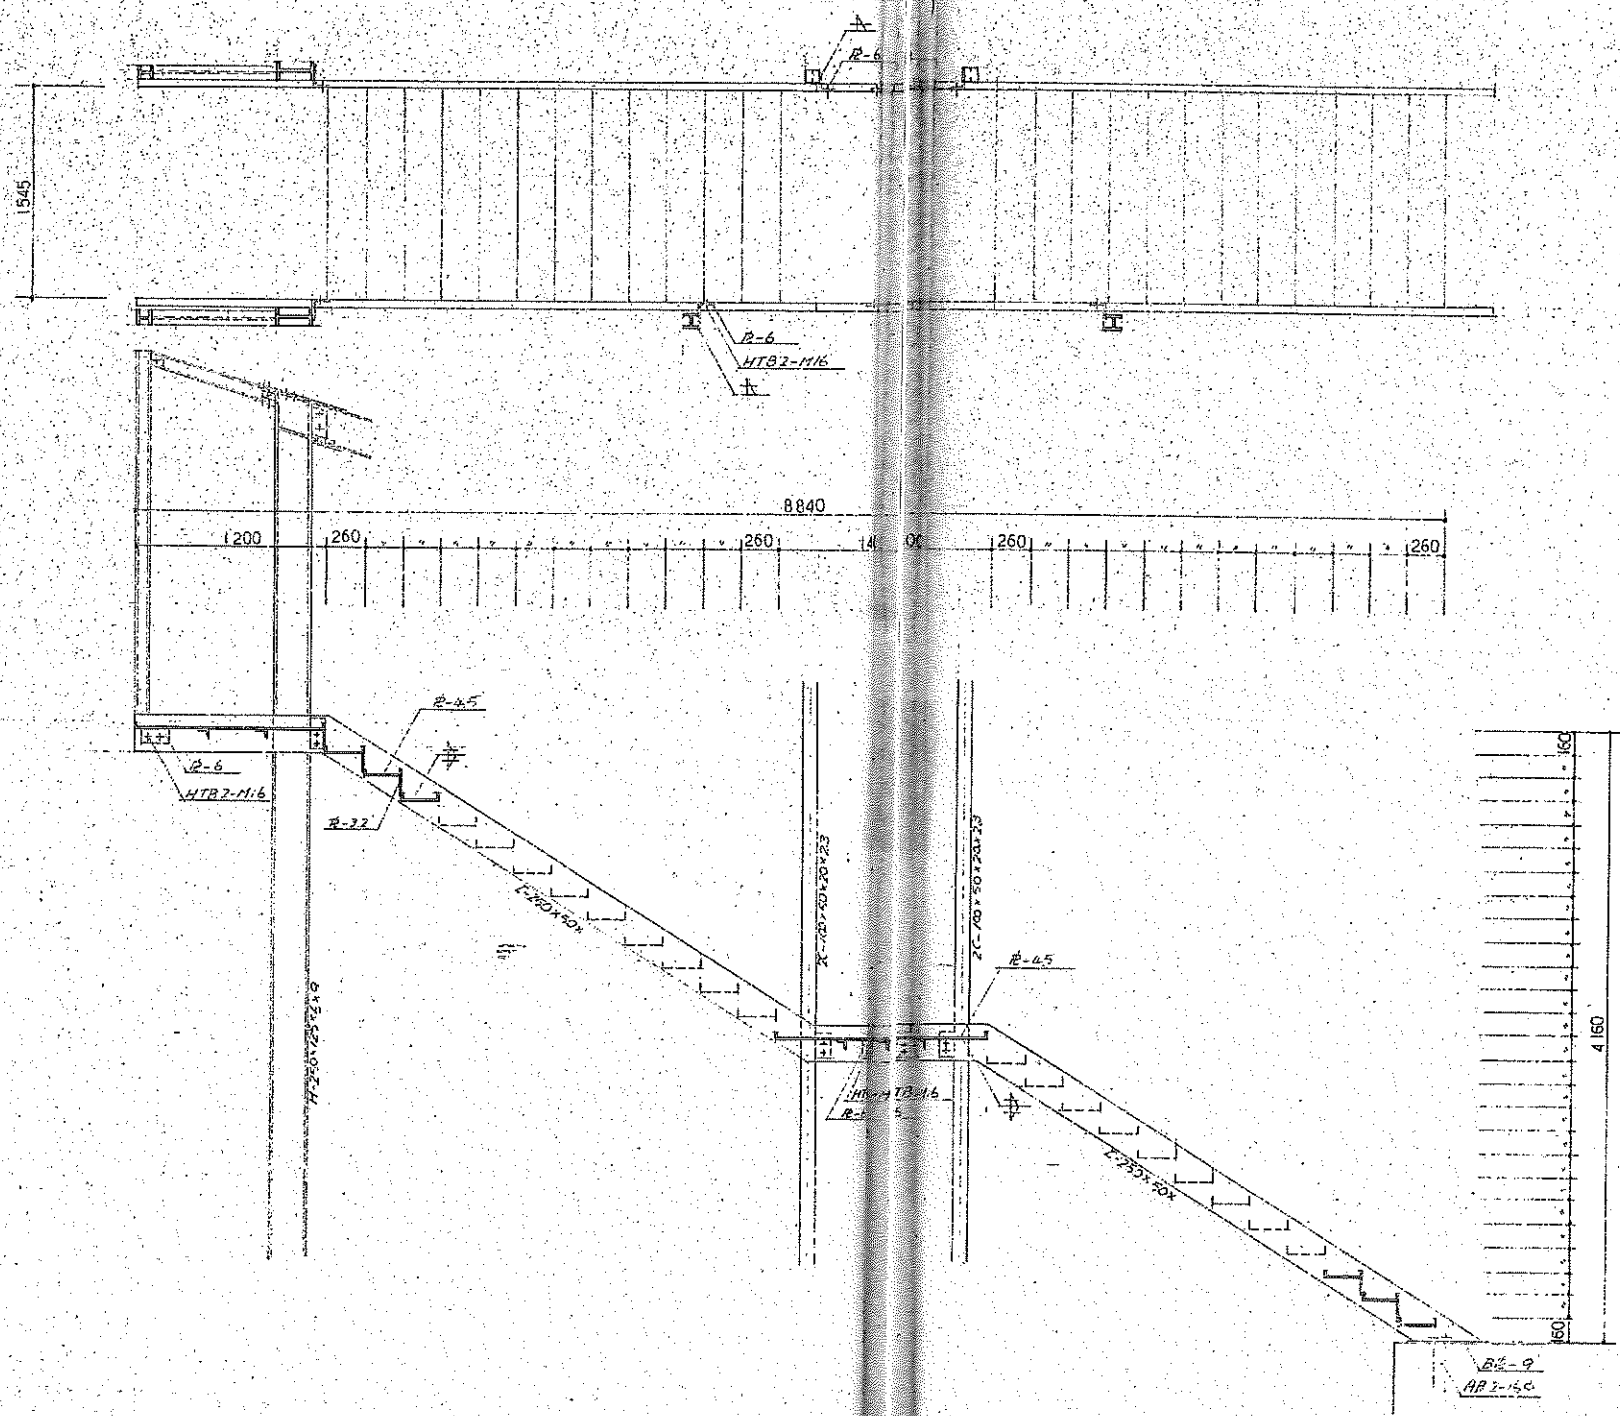

信 考			工事設計図		図面名	縮尺	図番
			一般建築士登録42901号 造 崎 豊	昭和 年 月 日設計			12 15

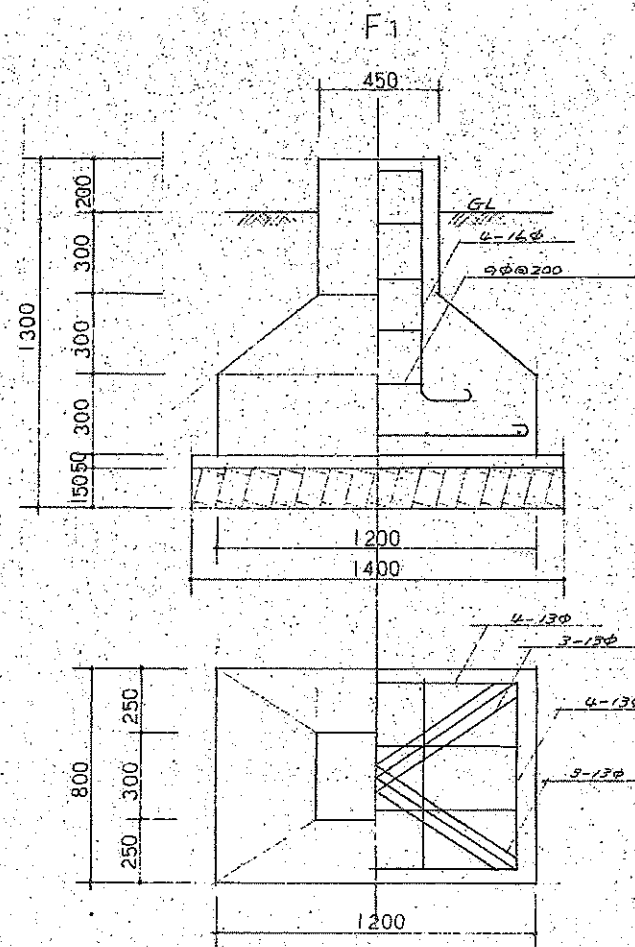

基礎細部図 1/20

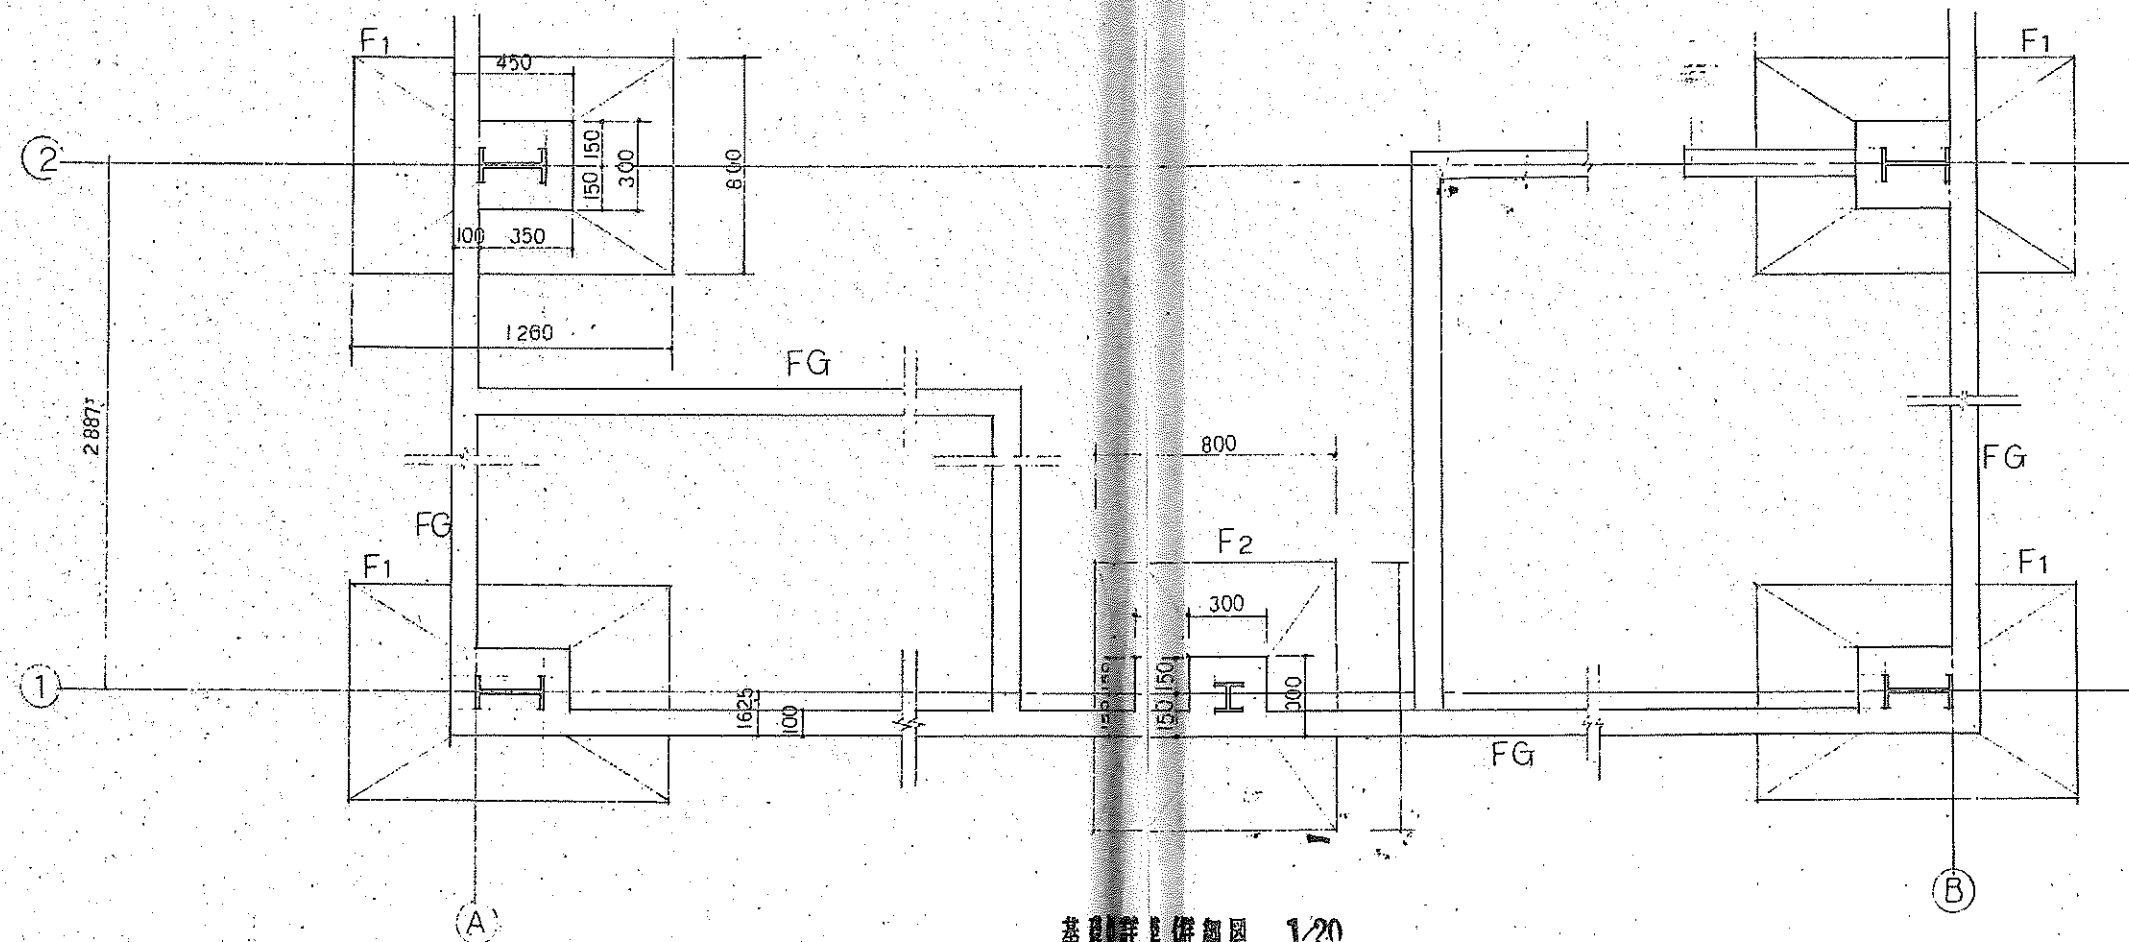
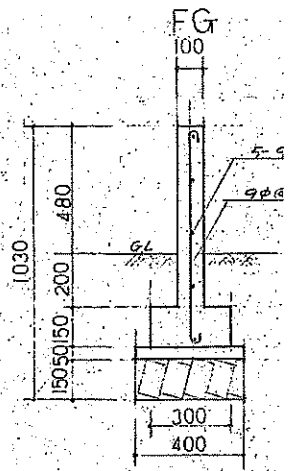
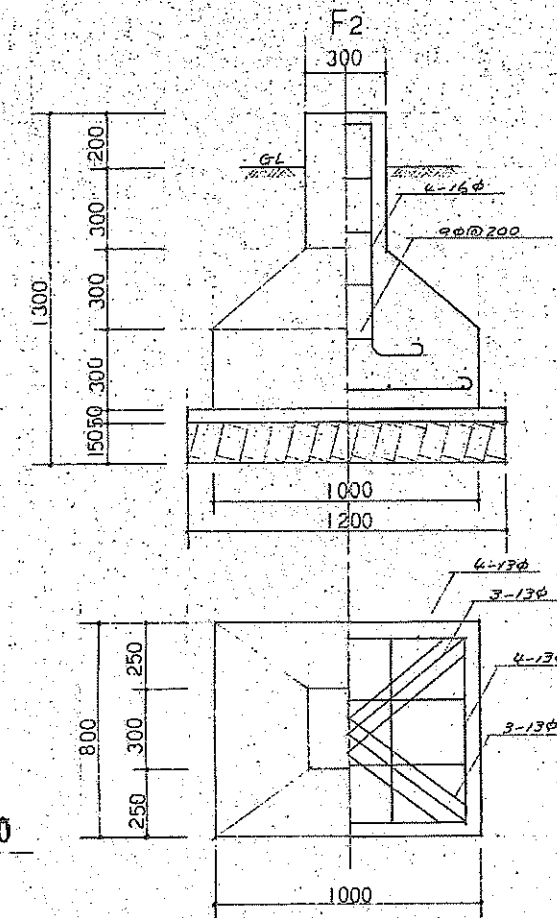


基礎配置図 1/20

備考


宮原町立宮原小学校 工事設計図
一級建築士登録42901号
遠崎 豊 昭和 年 月 日設計

区
番

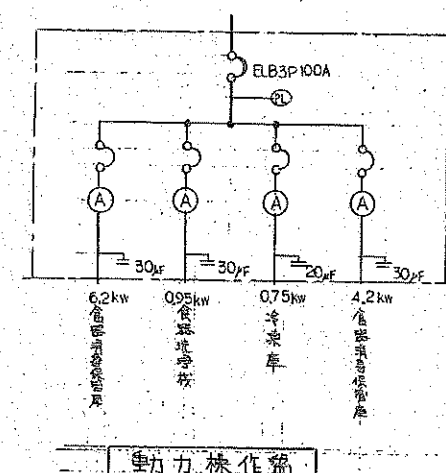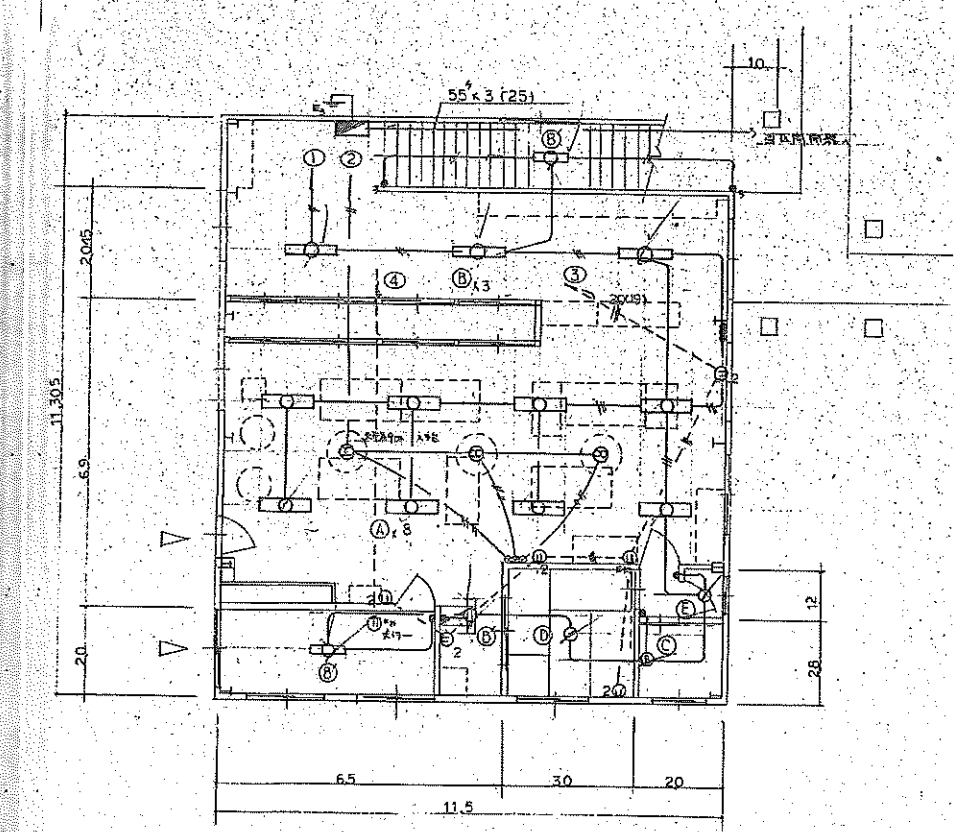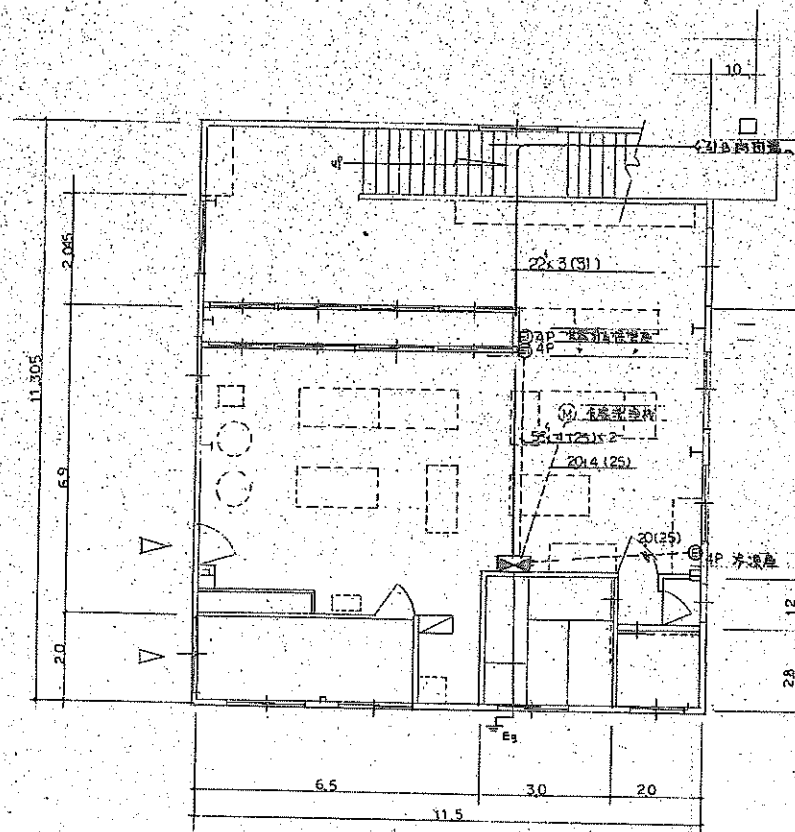

動力操作盤

(A) A FL 40w-2 吊燈	(C) C FL 10w-1 吊燈	(E) E FL 40w
(B) B FL 40w-1 B 20w-1	(D) D FCL 30w-2	

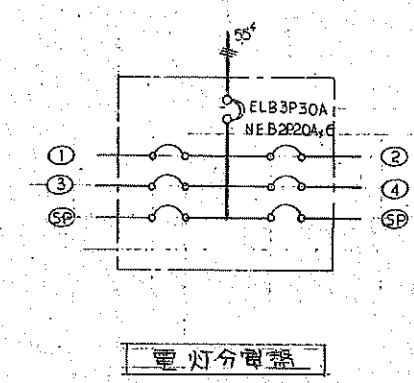

電灯分電盤

