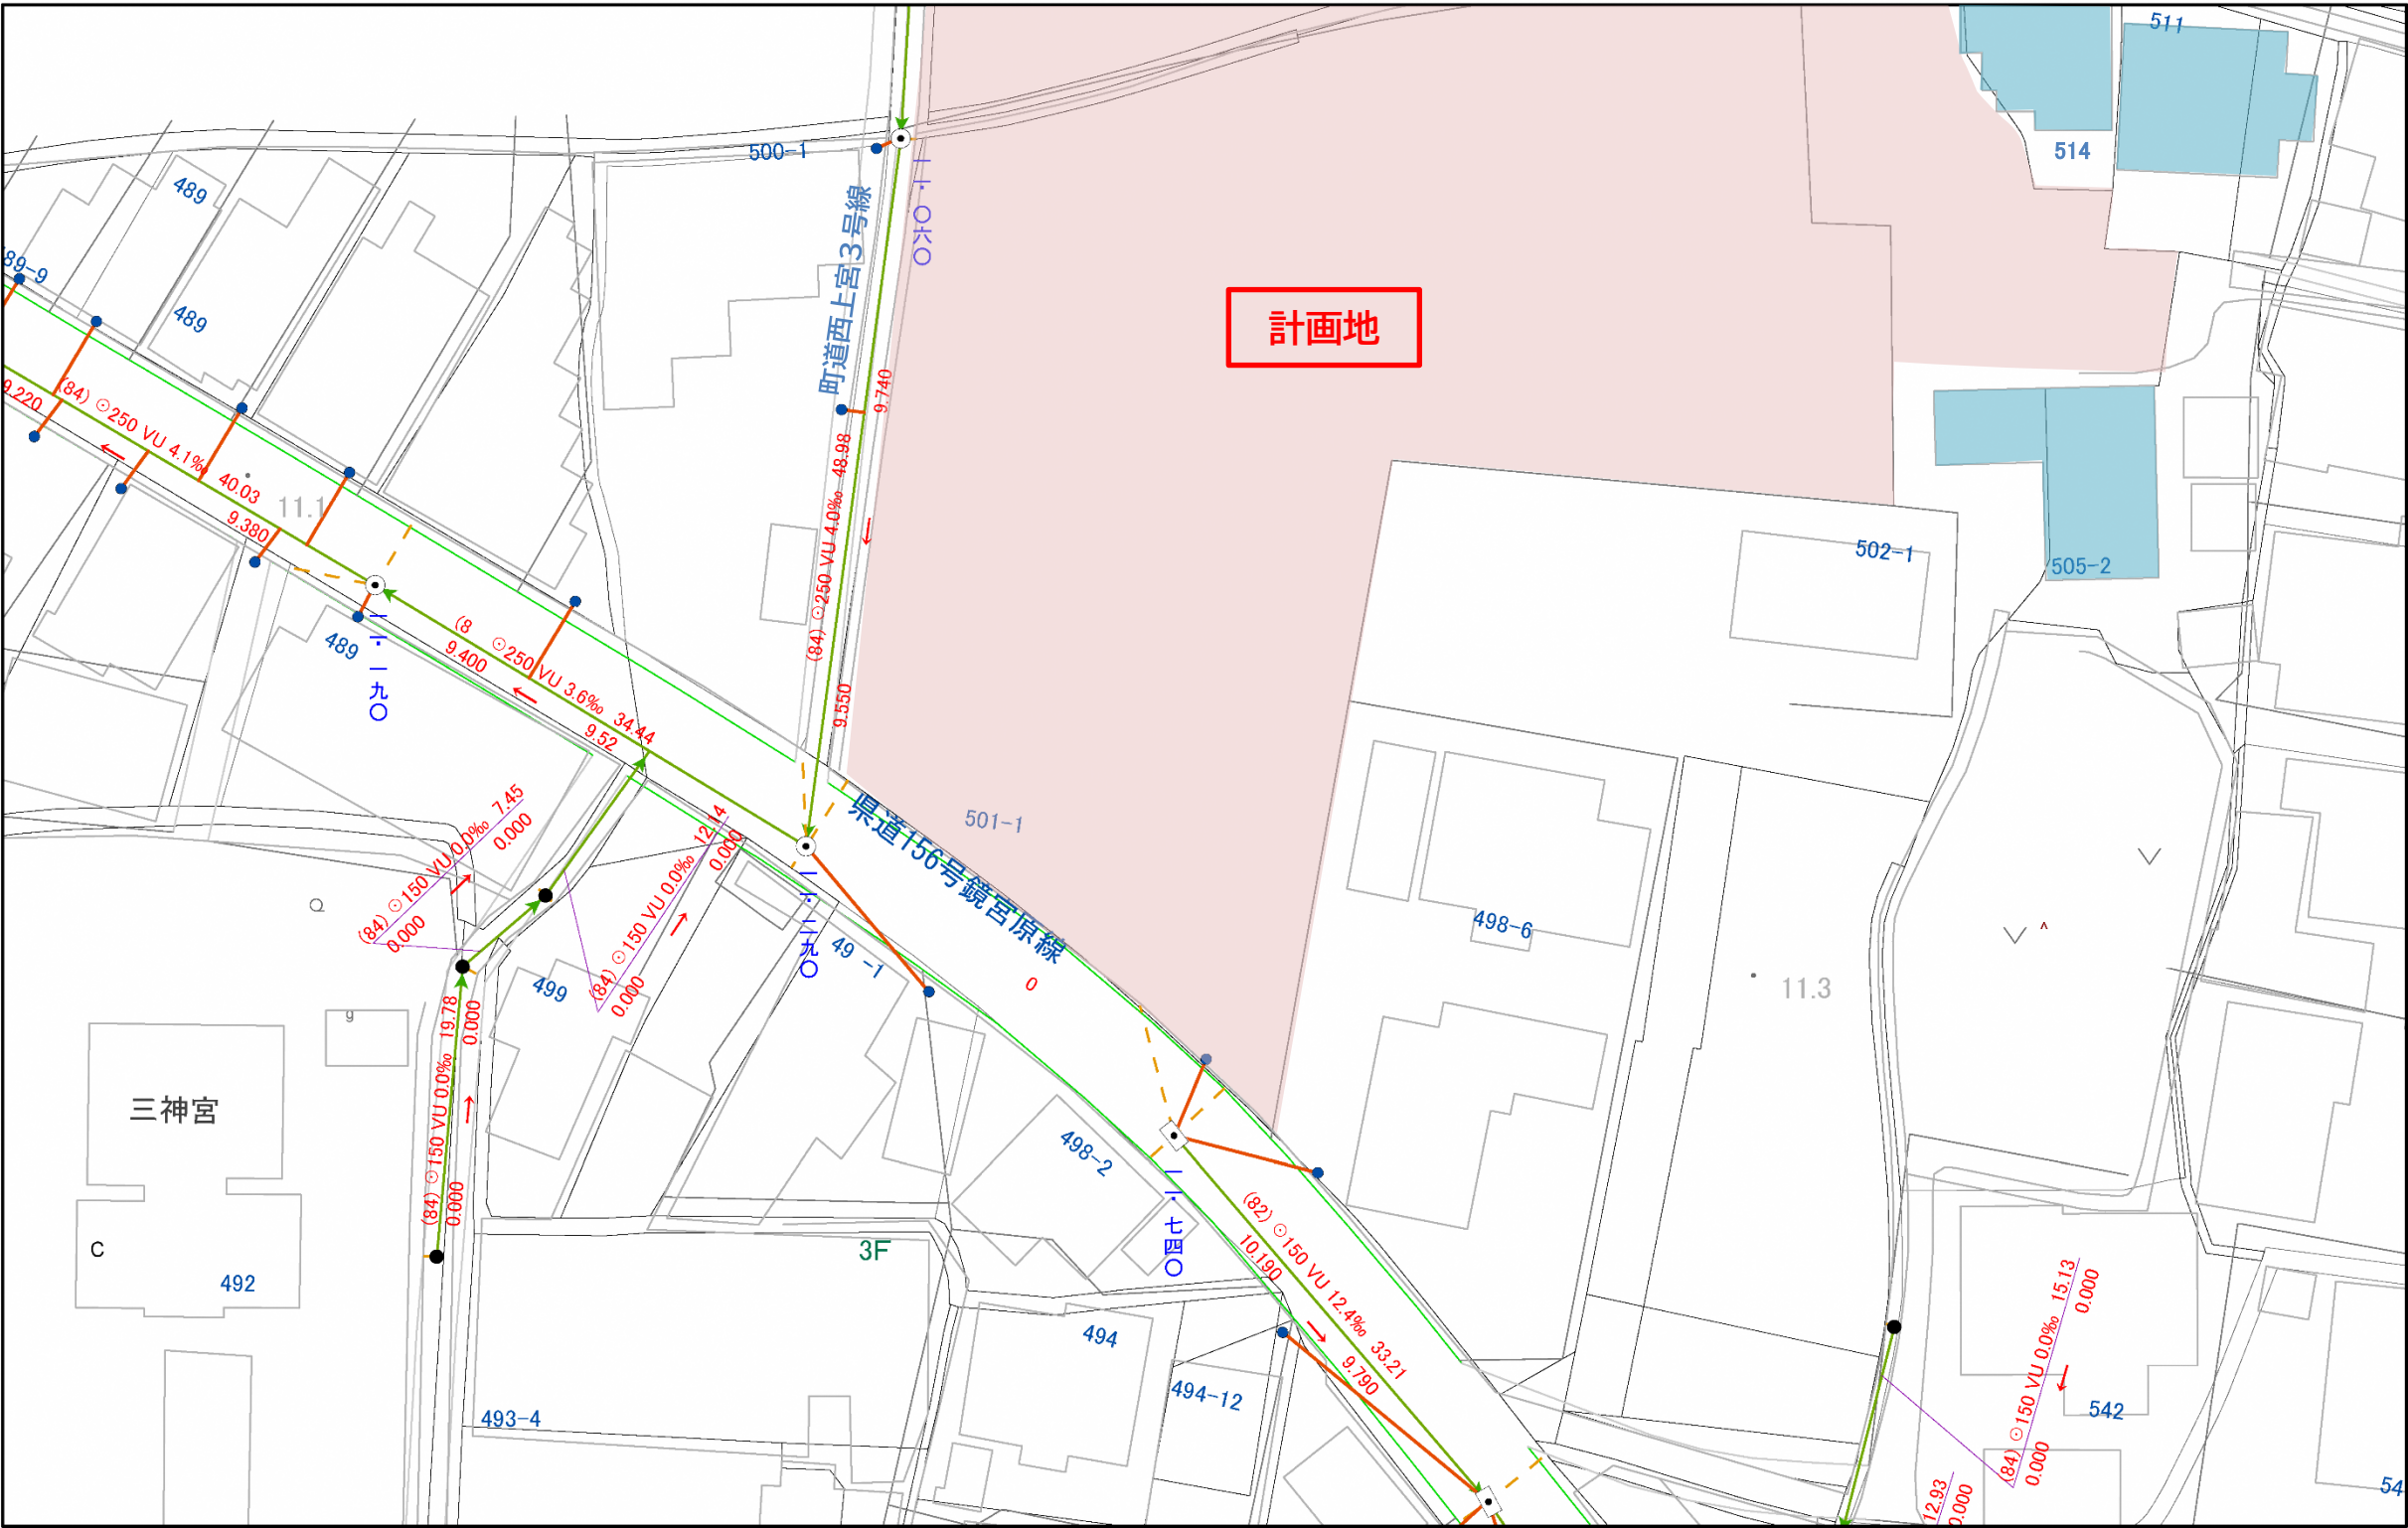


凡 例

 本業務に伴い下水道接続が想定される住戸