

氷川町立竜北東小学校

低学年棟

設計図面

管理・高学年棟
＜耐震補強改修工事＞

昇降口・渡り廊下
＜外壁改修他工事＞

凡 例 [昇降口・渡り廊下]	
記号	名 称
	屋根：FRP防水保護塗装＜高圧洗浄＞専用保護塗装、アルミ笠木新設
	庇：アスファルトシングル葺き＜高圧洗浄＞超速硬化ウレタン吹付

低学年棟
＜外壁改修他工事＞

凡 例 [低学年棟]	
記号	名 称
	庇：コンクリートミガキ＜高圧洗浄＞超速硬化ウレタン吹付 立上りH=100


庇：高圧洗浄
超速硬化ウレタン吹付
(立上りH=100)



ドレン金物(RP種ケレン、サビ止め)
タール工布塗装(2ヶ所)

庇：高圧洗浄
超速硬化ウレタン吹付
(立上りH=100)

アルミ製笠木H=275

アルミ製笠木H=275

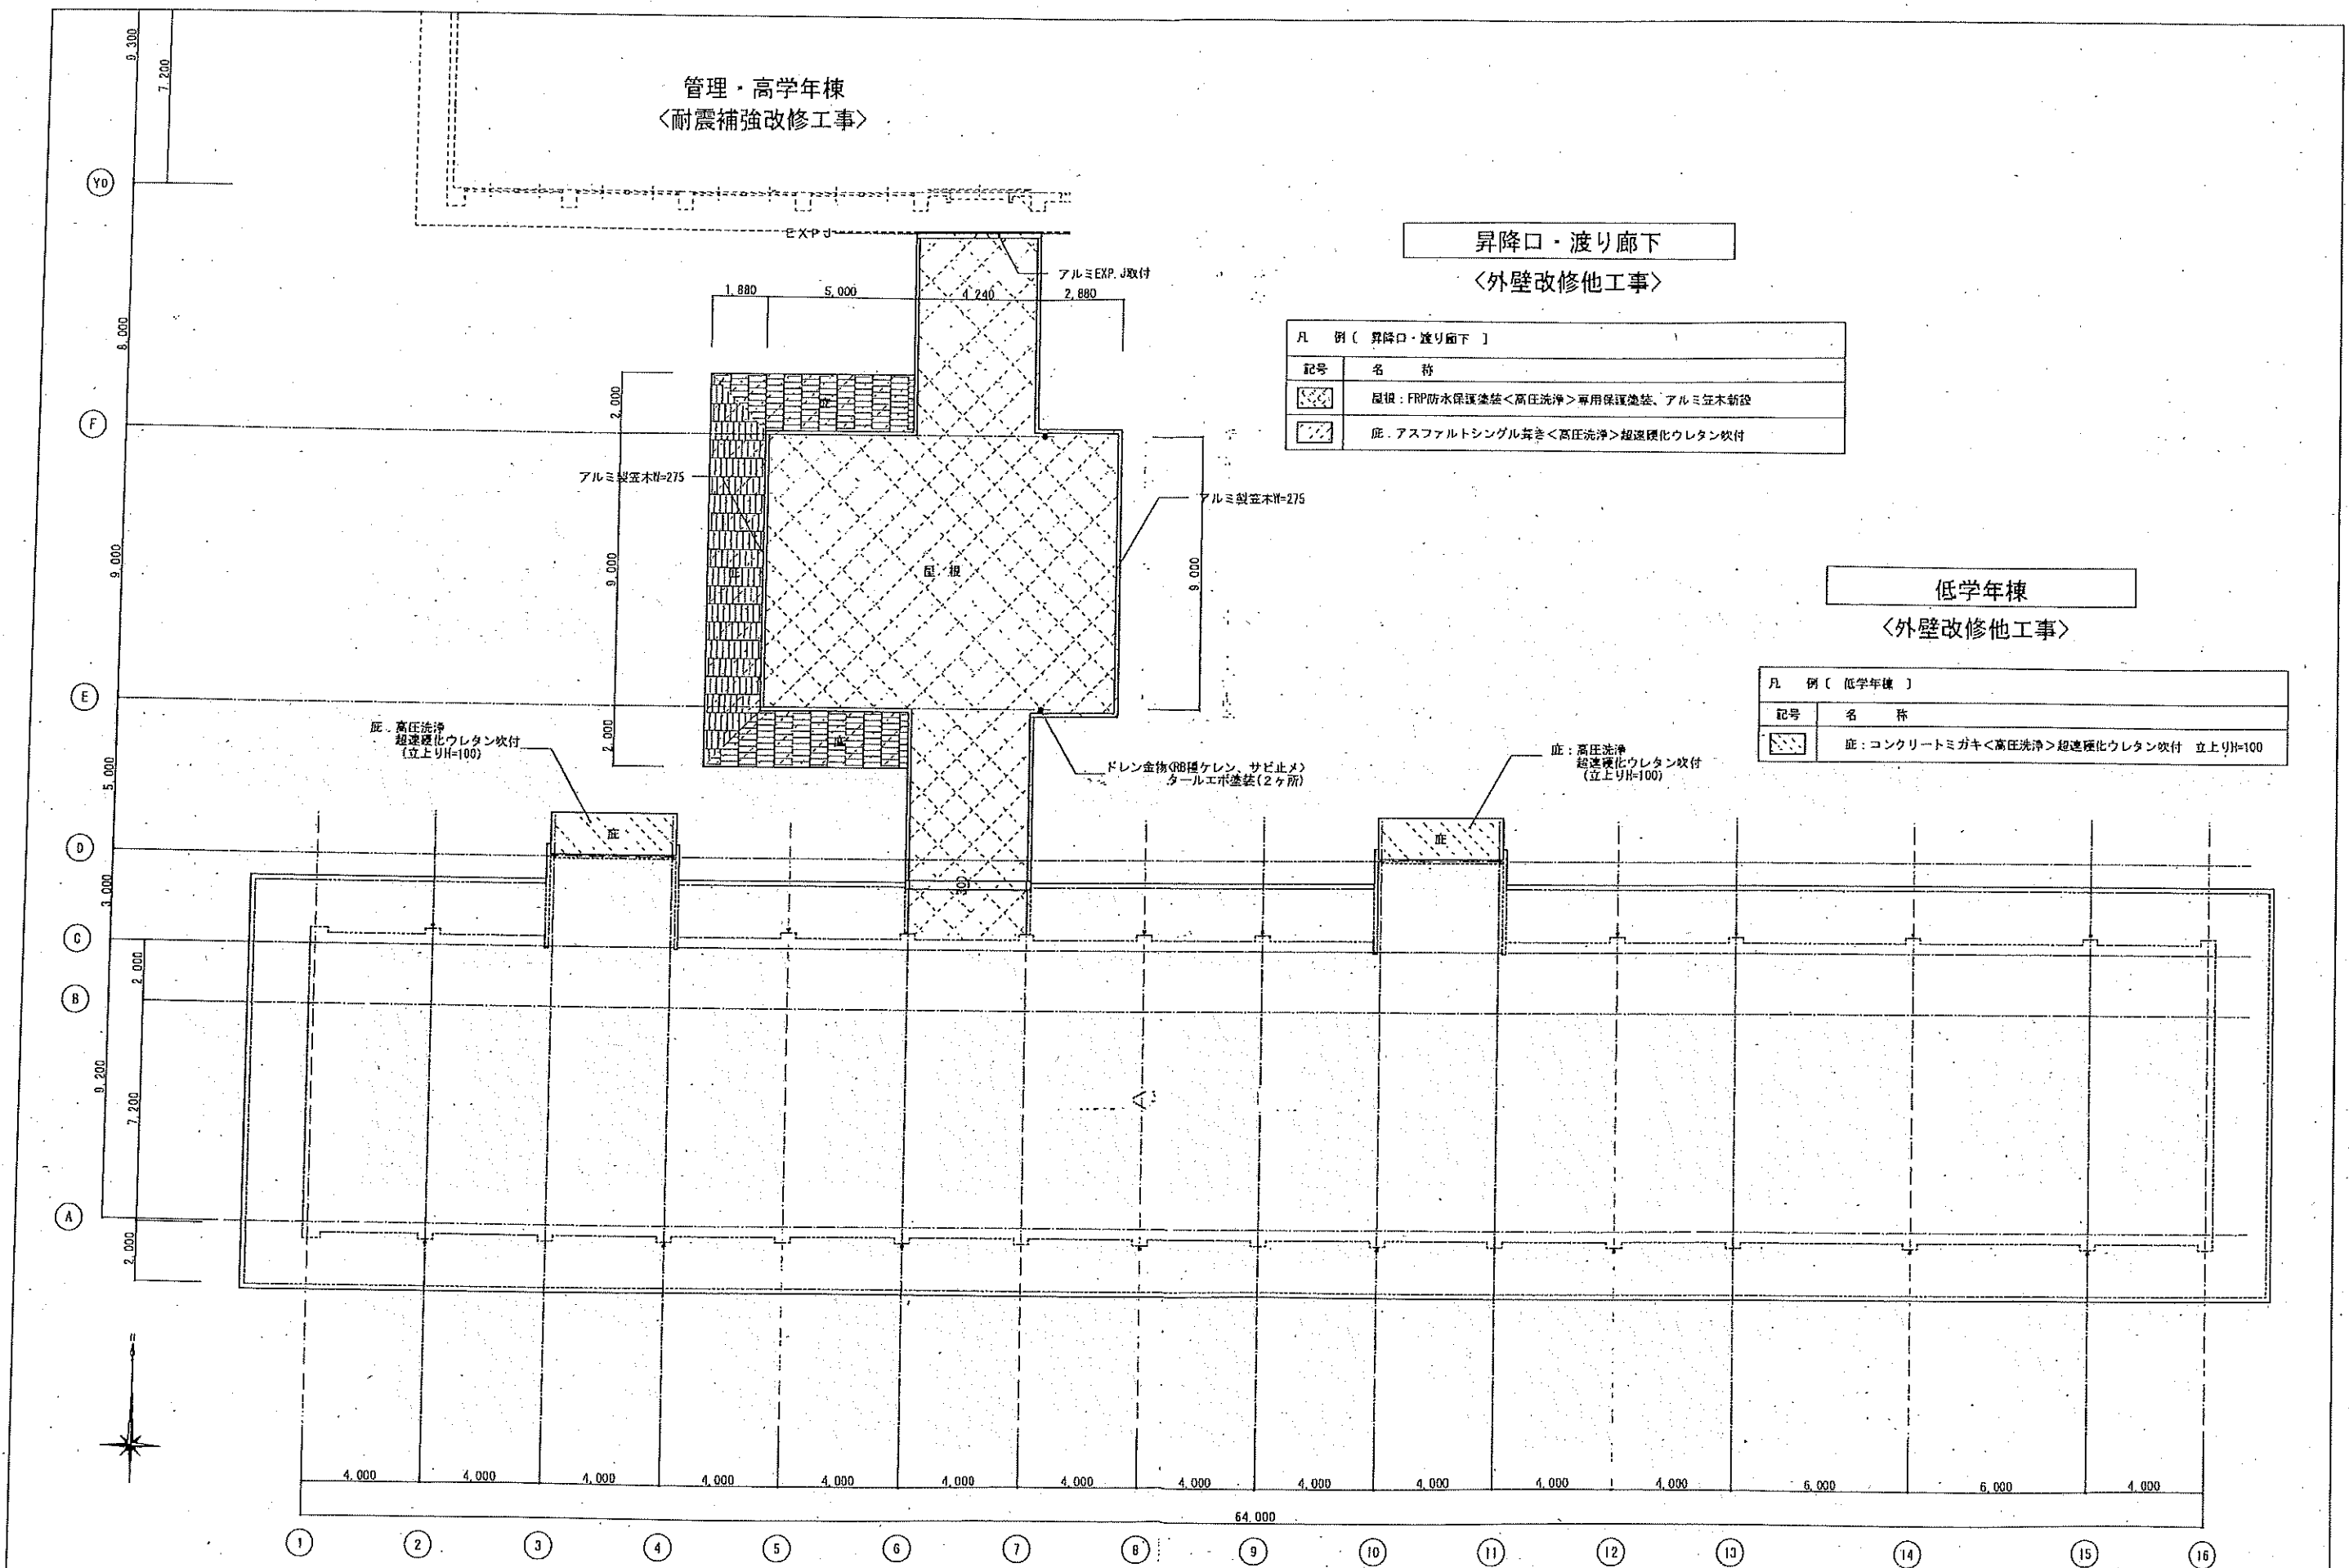


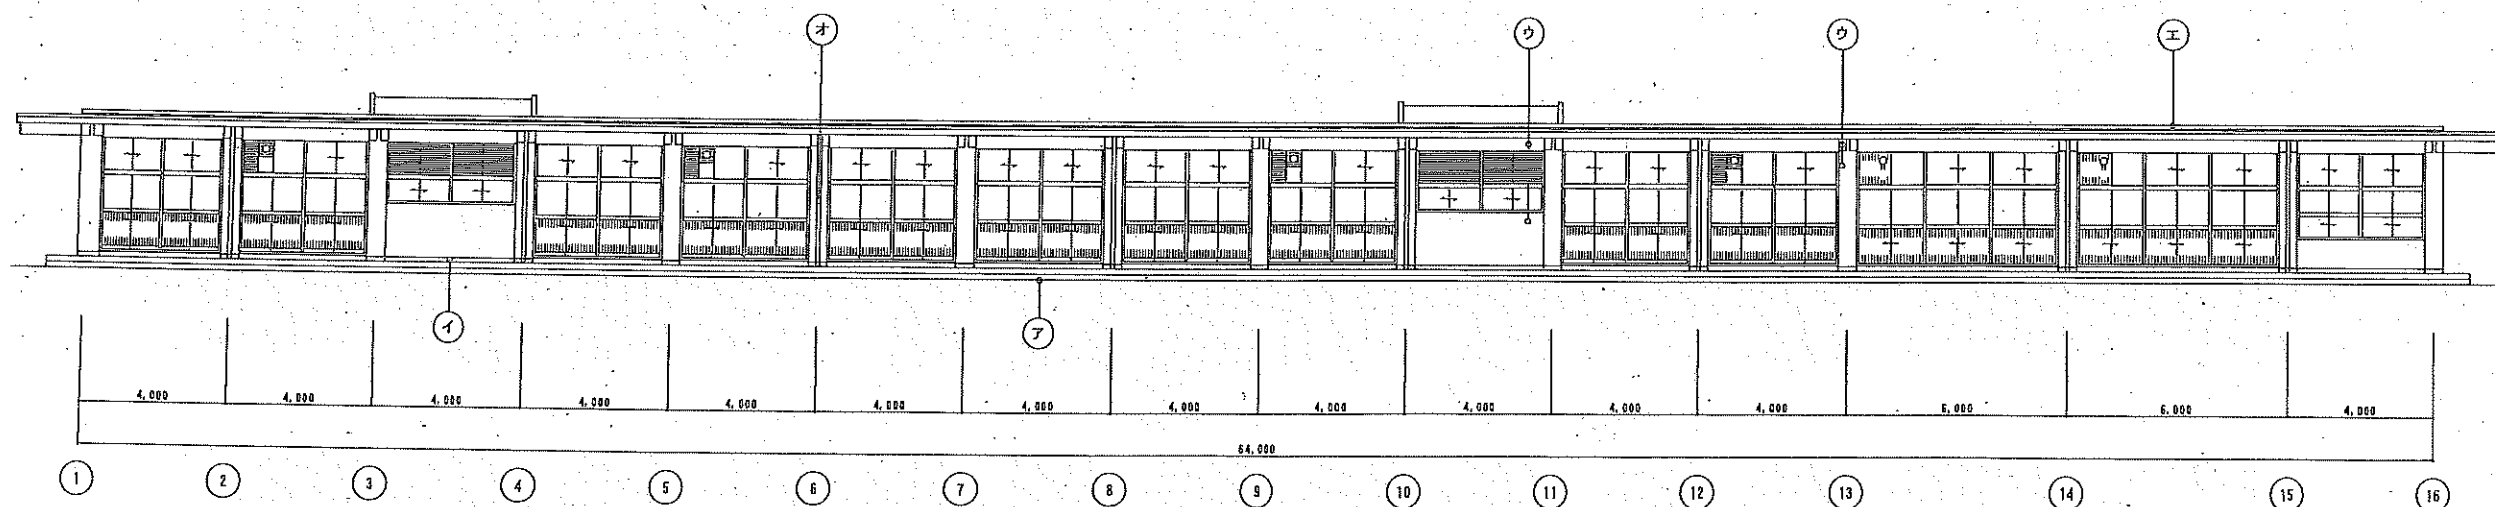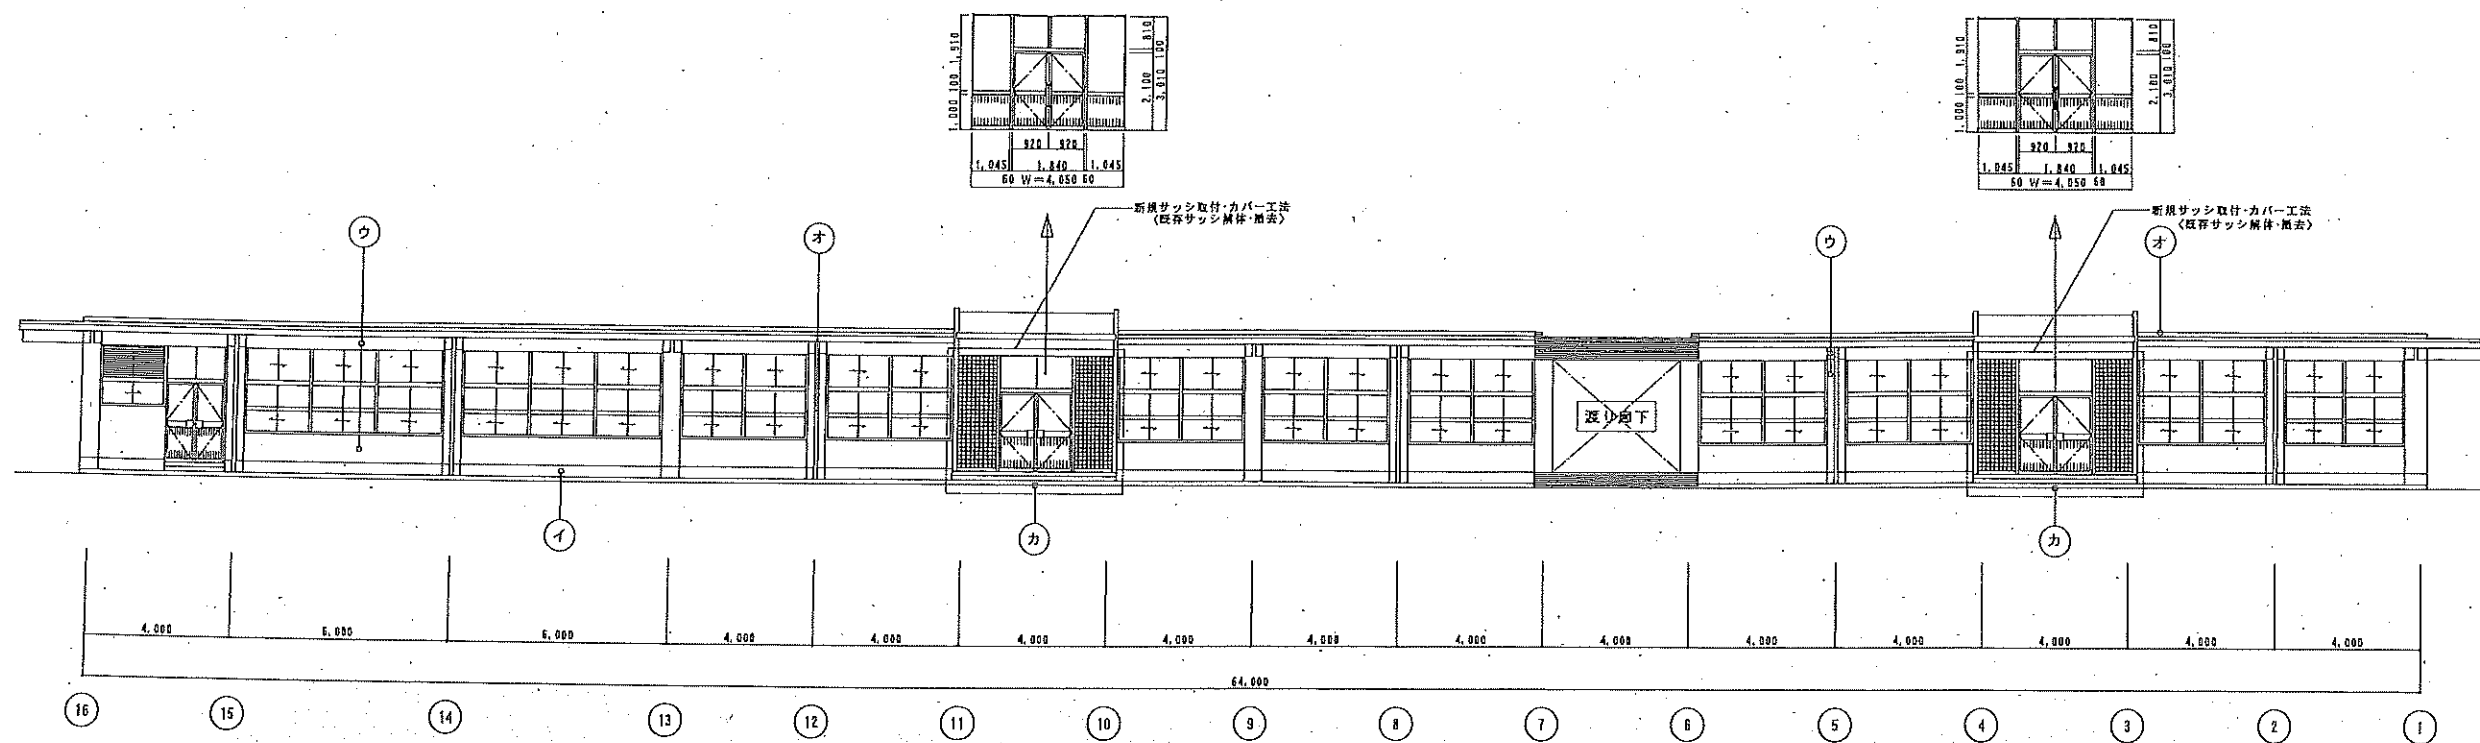

	ア テラス・犬走り	イ 外巾木	ウ 外壁	エ 屋根	オ 壁紙	建 具	備 考
取 存	モルタル、ミガキ	モルタル ミガキ	モルタル ミガキ ラフトン吹付	(平成15年改修済)	硬質塩ビ製100φ	アルミサッシ (引違い窓、開き扉)	昇降口階段・内玄関 (2ヶ所) : 床モルタル<高圧洗浄、下地調整>塗り床 (ノンスリップ) 昇降口サッシ他修繕 (2ヶ所) : 解体 撤去後 カバー工法にて新規サッシ取付
処 置	犬走り : 高圧洗浄 テラス : 下地処理 (クラック処理・目地処理)	高圧洗浄	高圧洗浄、ピンネット工法		撤去	ガラス・シーリング撤去	
改 修	テラス : ゴムチップ舗装 犬走り : 一部破損部はつり補修	複層塗材 E	複層塗材 E		硬質塩ビ製100φ、摺り金物 (SUS) Ø1200 2-X E 塗装	ガラス新規・飛散防止フィルム新設 ※建具表参照 シーリング打替 (MS-2)	

昇降口・渡り廊下
 <外壁改修他工事>

低学年棟
 <外壁改修他工事>

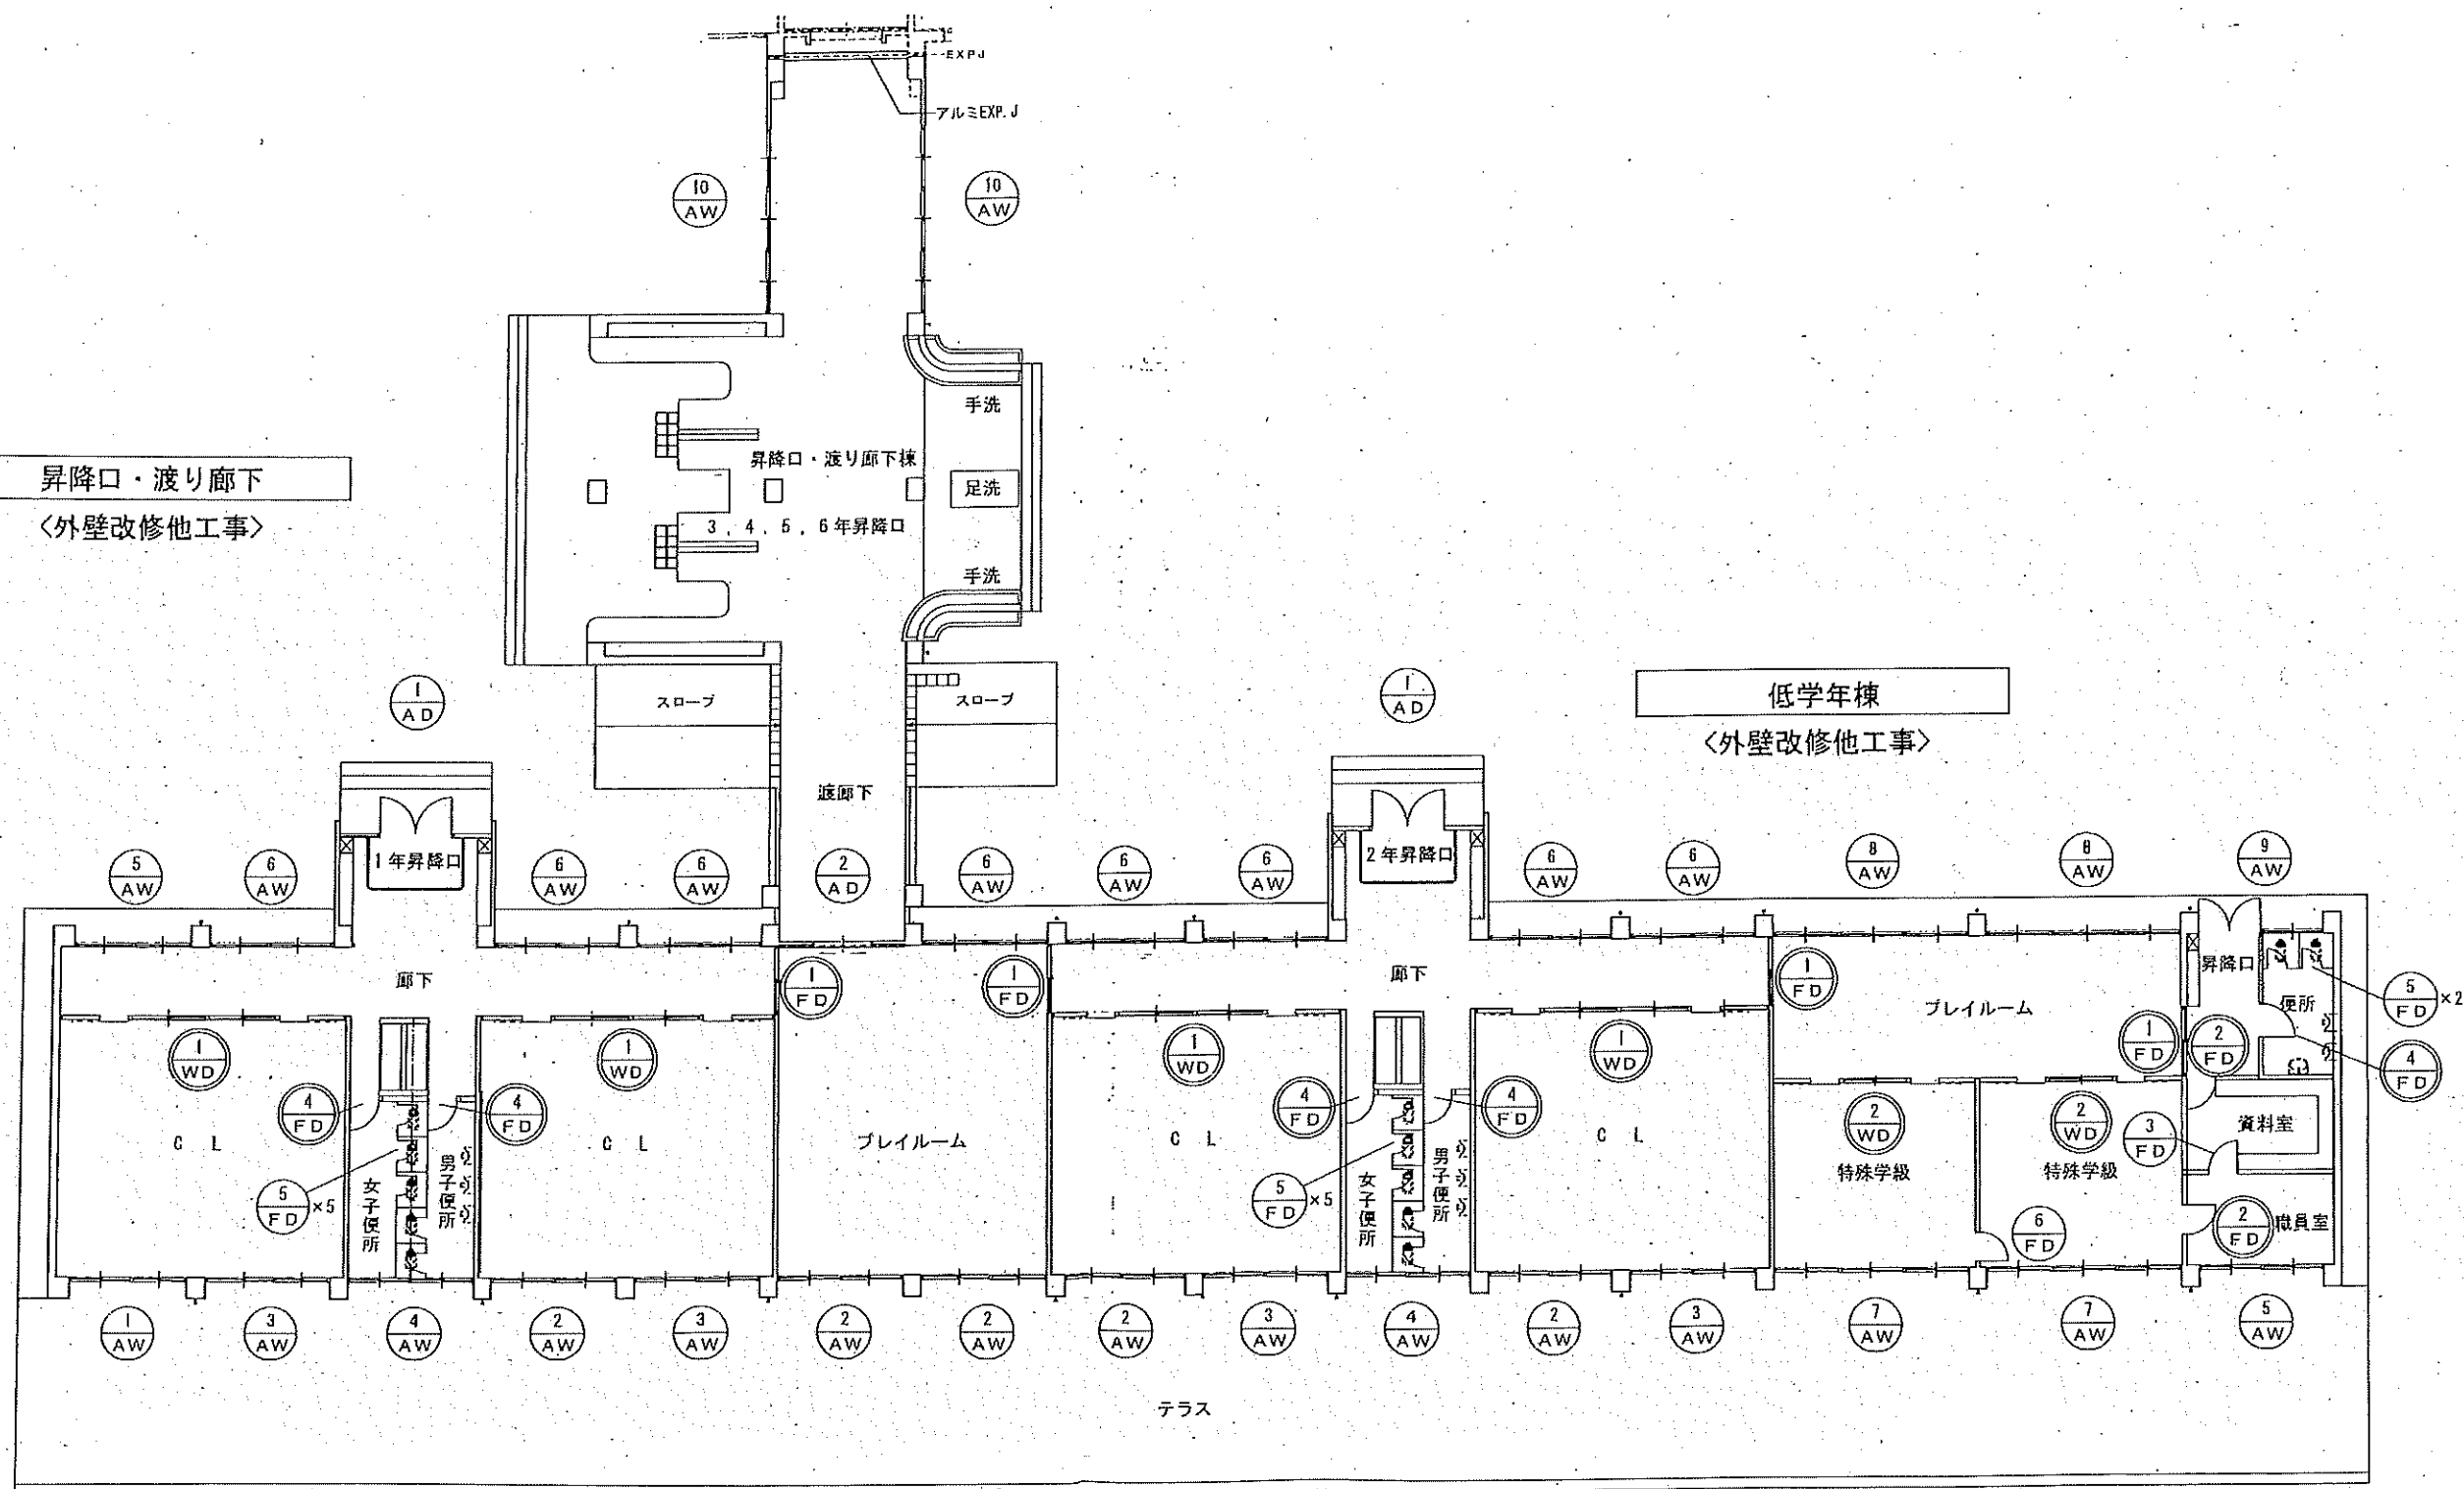

○ ガラス改修<ドーマイ硝子撤去> 強化ガラス新設

○ ガラス<飛散防止フィルム貼>